




Légende	
⊗	Vannes
⊕	Point d'eau
⊗	Extincteur
⊗	Vanne gaz manuelle
⊗	Vanne de vidange manuelle
⊗	Bouton poussoir arrêt automatique
---	Réseau électrique
---	Réseau biogaz
---	Réseau chaleur
---	Réseau digestat liquide
---	Réseau intrants pompables
---	Réseau eau (puits de surface du site principal du GAEC)
---	Réseau AEP
---	Réseau eaux pluviales
Zone de sécurité réglementaire	
---	Zone ATEX (3m) autour du digesteur et du puits à condensats
---	Zone ATEX (10m) autour de la Torchère

- (1) : Caisson de cogénération avec :
- Détecteur de gaz et alarmes;
  - Détecteur de flammes;
  - Détecteur de pression;
  - Clapet anti-retour gaz.
- (2) : Soupape et détecteurs de pression inférieure et supérieure

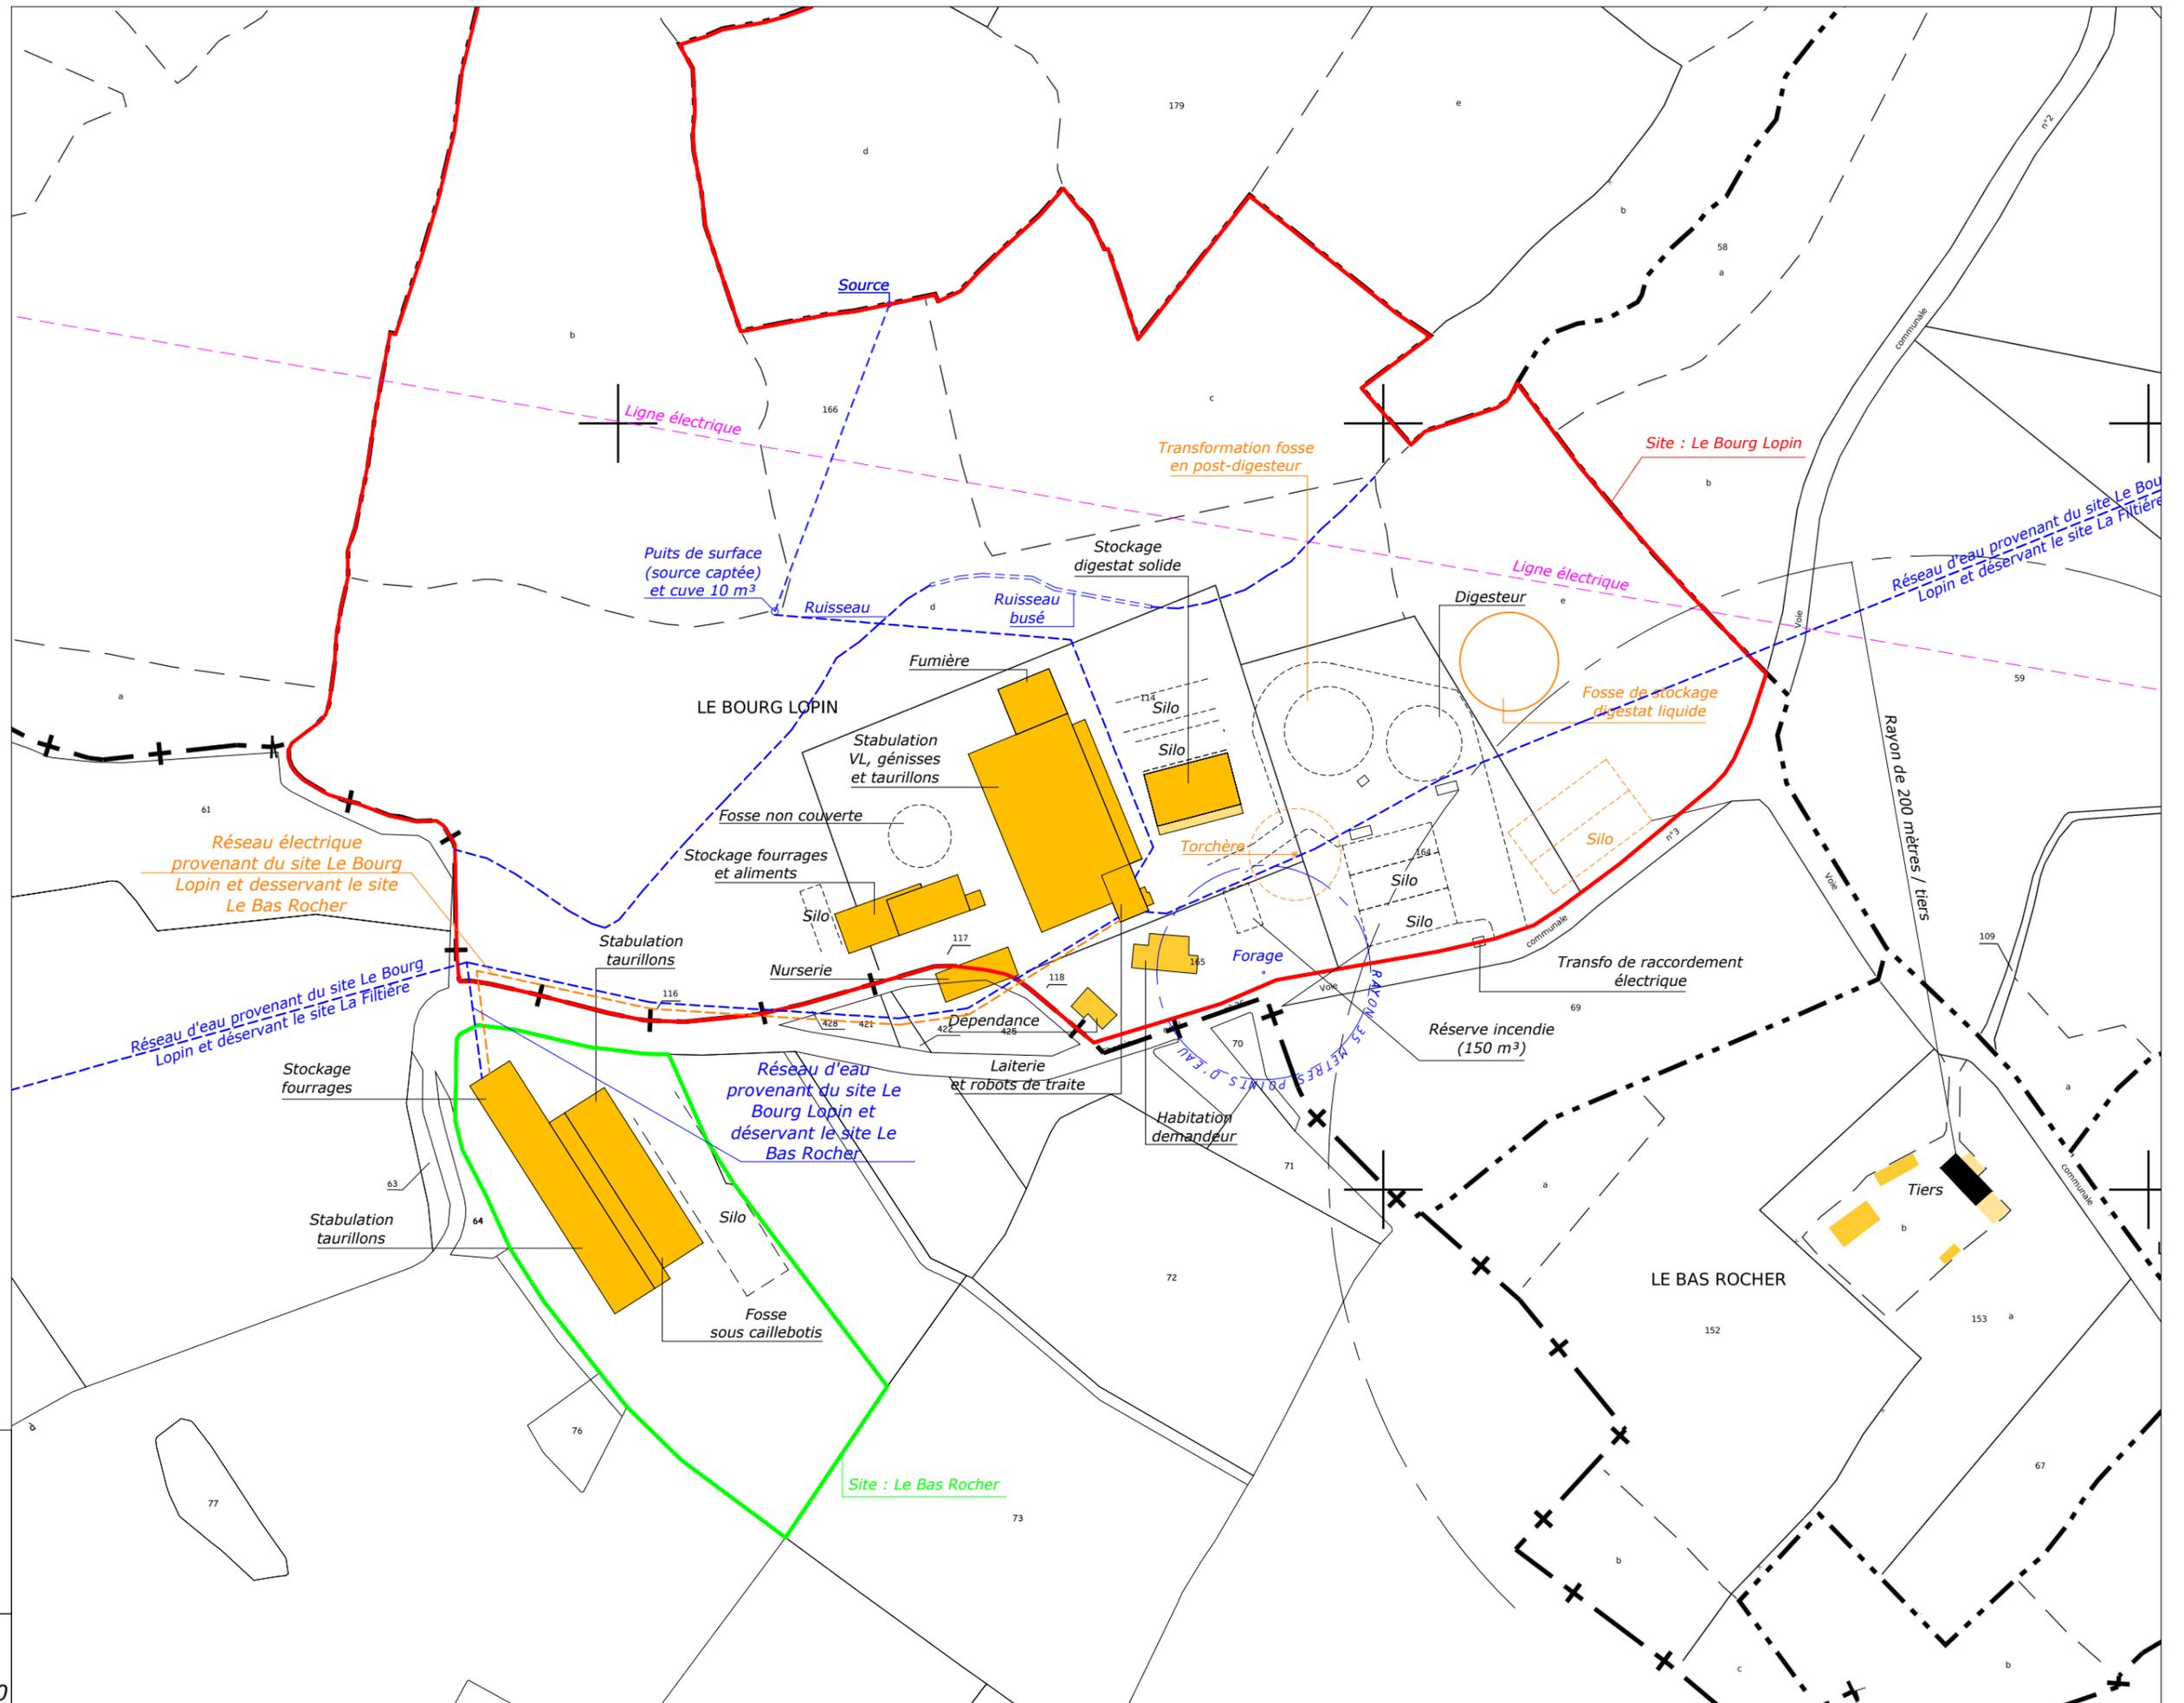

**GAEC BOUILLET**  
 Commune de  
**SAINT-MICHEL DE MONTJOIE**  
 50670  
 Le Bourg Lopin et Le Bas Rocher  
**EXTRAIT CADASTRAL  
 ETAT PROJET**  
 1/2000


Légende	
	Point d'eau
	Extincteur
	Réseau électrique
	Réseau biogaz
	Réseau chaleur
	Réseau digestat liquide
	Réseau intrants pompables
	Réseau eau (puits de surface du site principal du GAEC)
	Réseau AEP
	Réseau eaux pluviales
	Réseau eau (forage)
	Réseau effluents

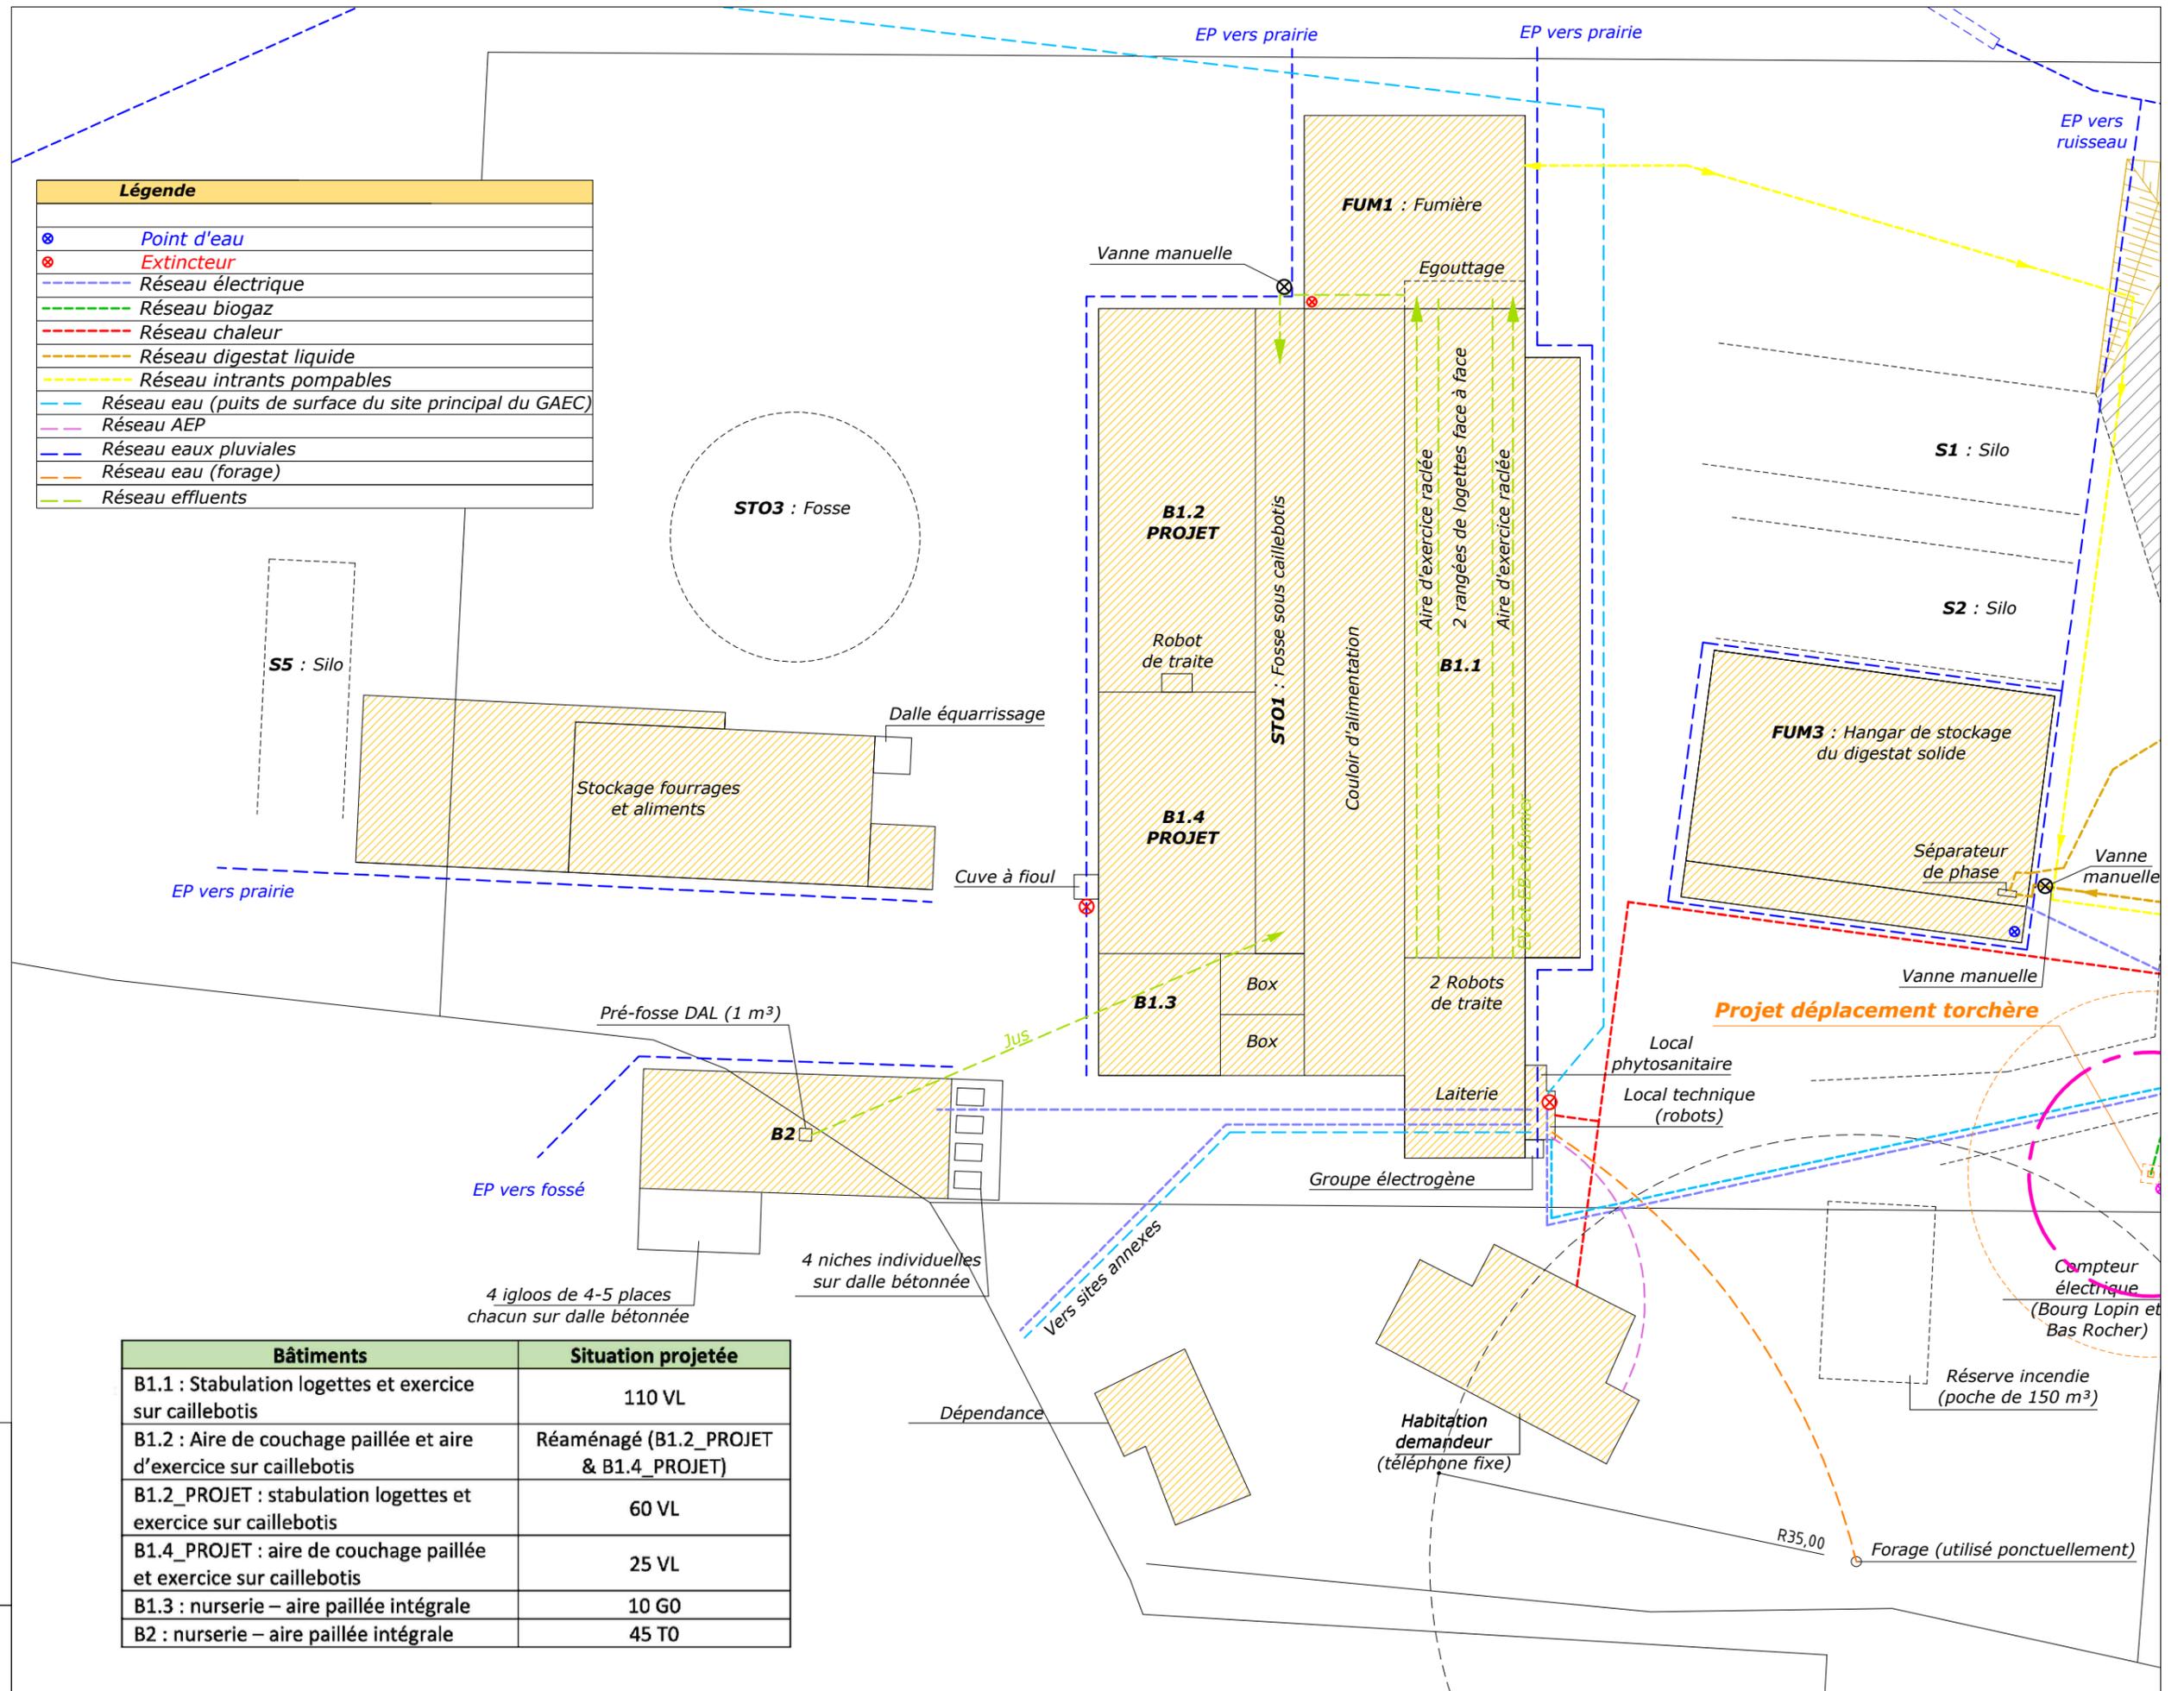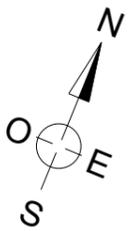

Bâtiments	Situation projetée
B1.1 : Stabulation logettes et exercice sur caillebotis	110 VL
B1.2 : Aire de couchage paillée et aire d'exercice sur caillebotis	Réaménagé (B1.2_PROJET & B1.4_PROJET)
B1.2_PROJET : stabulation logettes et exercice sur caillebotis	60 VL
B1.4_PROJET : aire de couchage paillée et exercice sur caillebotis	25 VL
B1.3 : nurserie – aire paillée intégrale	10 GO
B2 : nurserie – aire paillée intégrale	45 T0


GAEC BOUILLET  
 Commune de SAINT-MICHEL DE MONTJOIE  
 50670 Le Bourg Lopin  
 PLAN DE MASSE ETAT PROJET  
 1/500

Légende	
	Point d'eau
	Extincteur
	Vanne gaz manuelle
	Vanne de vidange manuelle
	Bouton poussoir arrêt automatique
	Réseau électrique
	Réseau biogaz
	Réseau chaleur
	Réseau digestat liquide
	Réseau intrants pompables
	Réseau eau (puits de surface du site principal du GAEC)
	Réseau AEP
	Réseau eaux pluviales
Zone de sécurité réglementaire	
	Zone ATEX (3m) autour du digesteur et du puits à condensats
	Zone ATEX (10m) autour de la Torchère

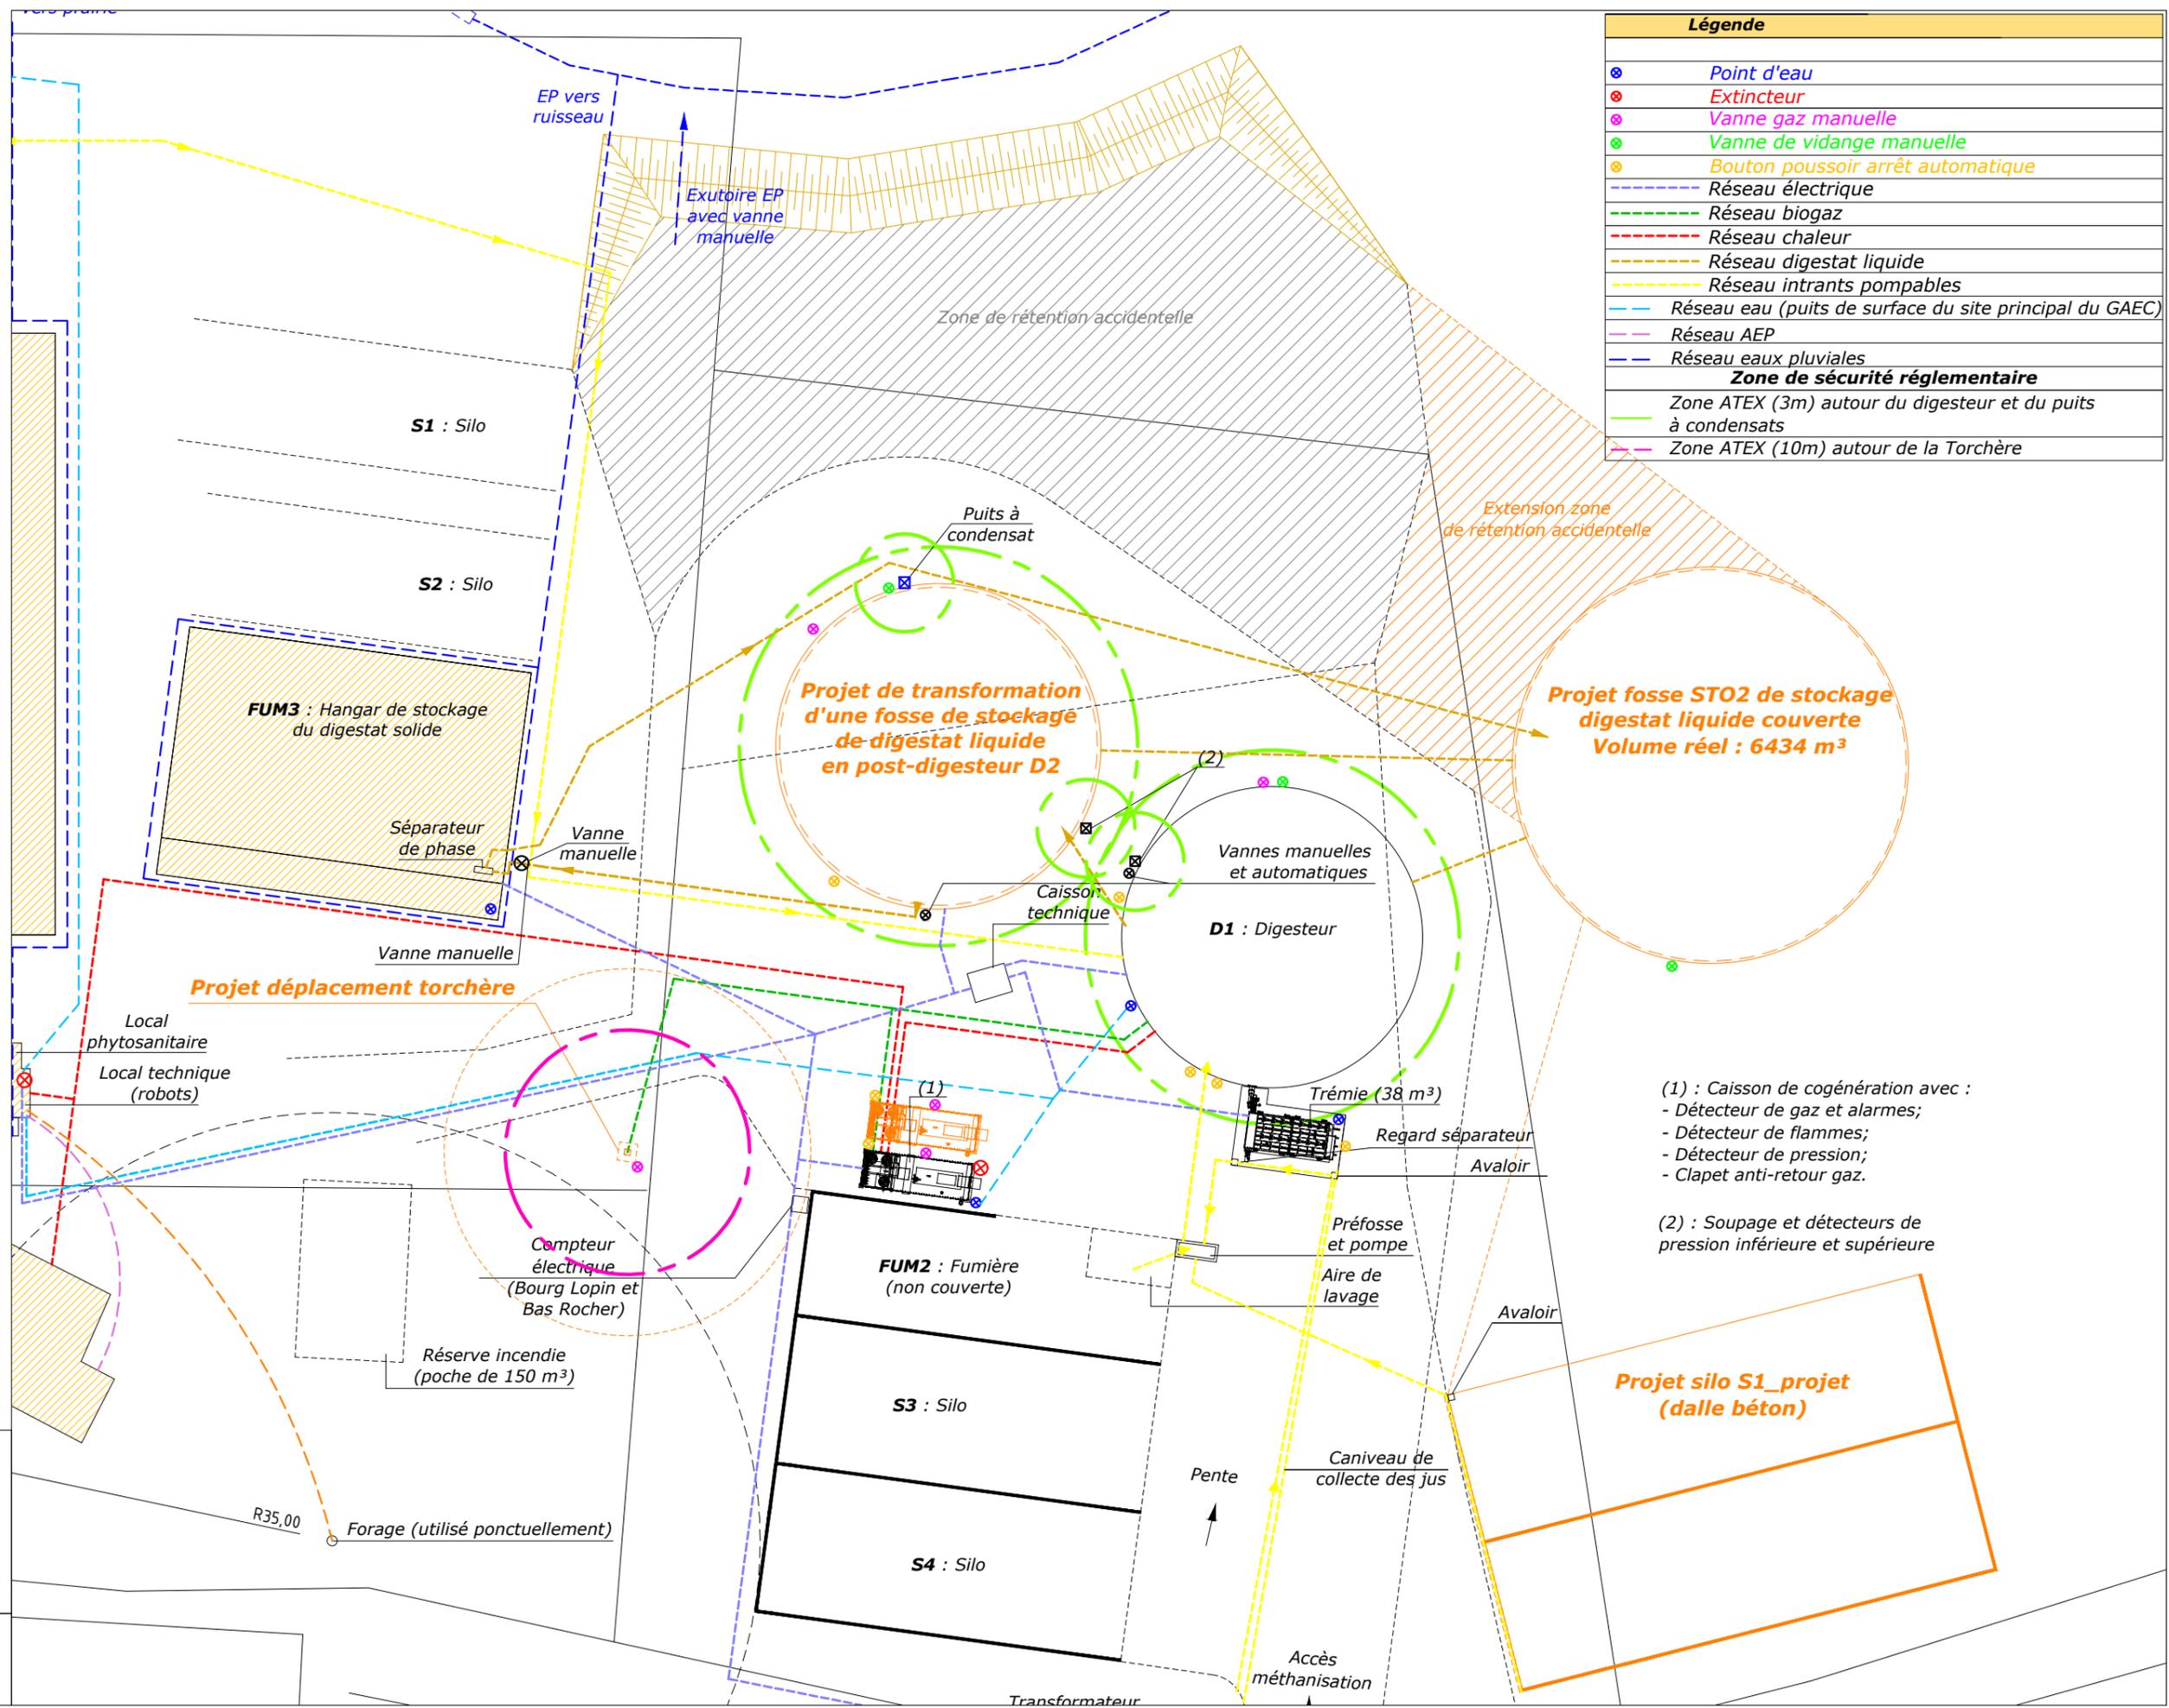

- (1) : Caisson de cogénération avec :
- Détecteur de gaz et alarmes;
  - Détecteur de flammes;
  - Détecteur de pression;
  - Clapet anti-retour gaz.
- (2) : Soupape et détecteurs de pression inférieure et supérieure


GAEC BOUILLET  
Commune de SAINT-MICHEL DE MONTJOIE  
50670 Le Bourg Lopin  
**PLAN DE MASSE ETAT PROJET**  
1/500

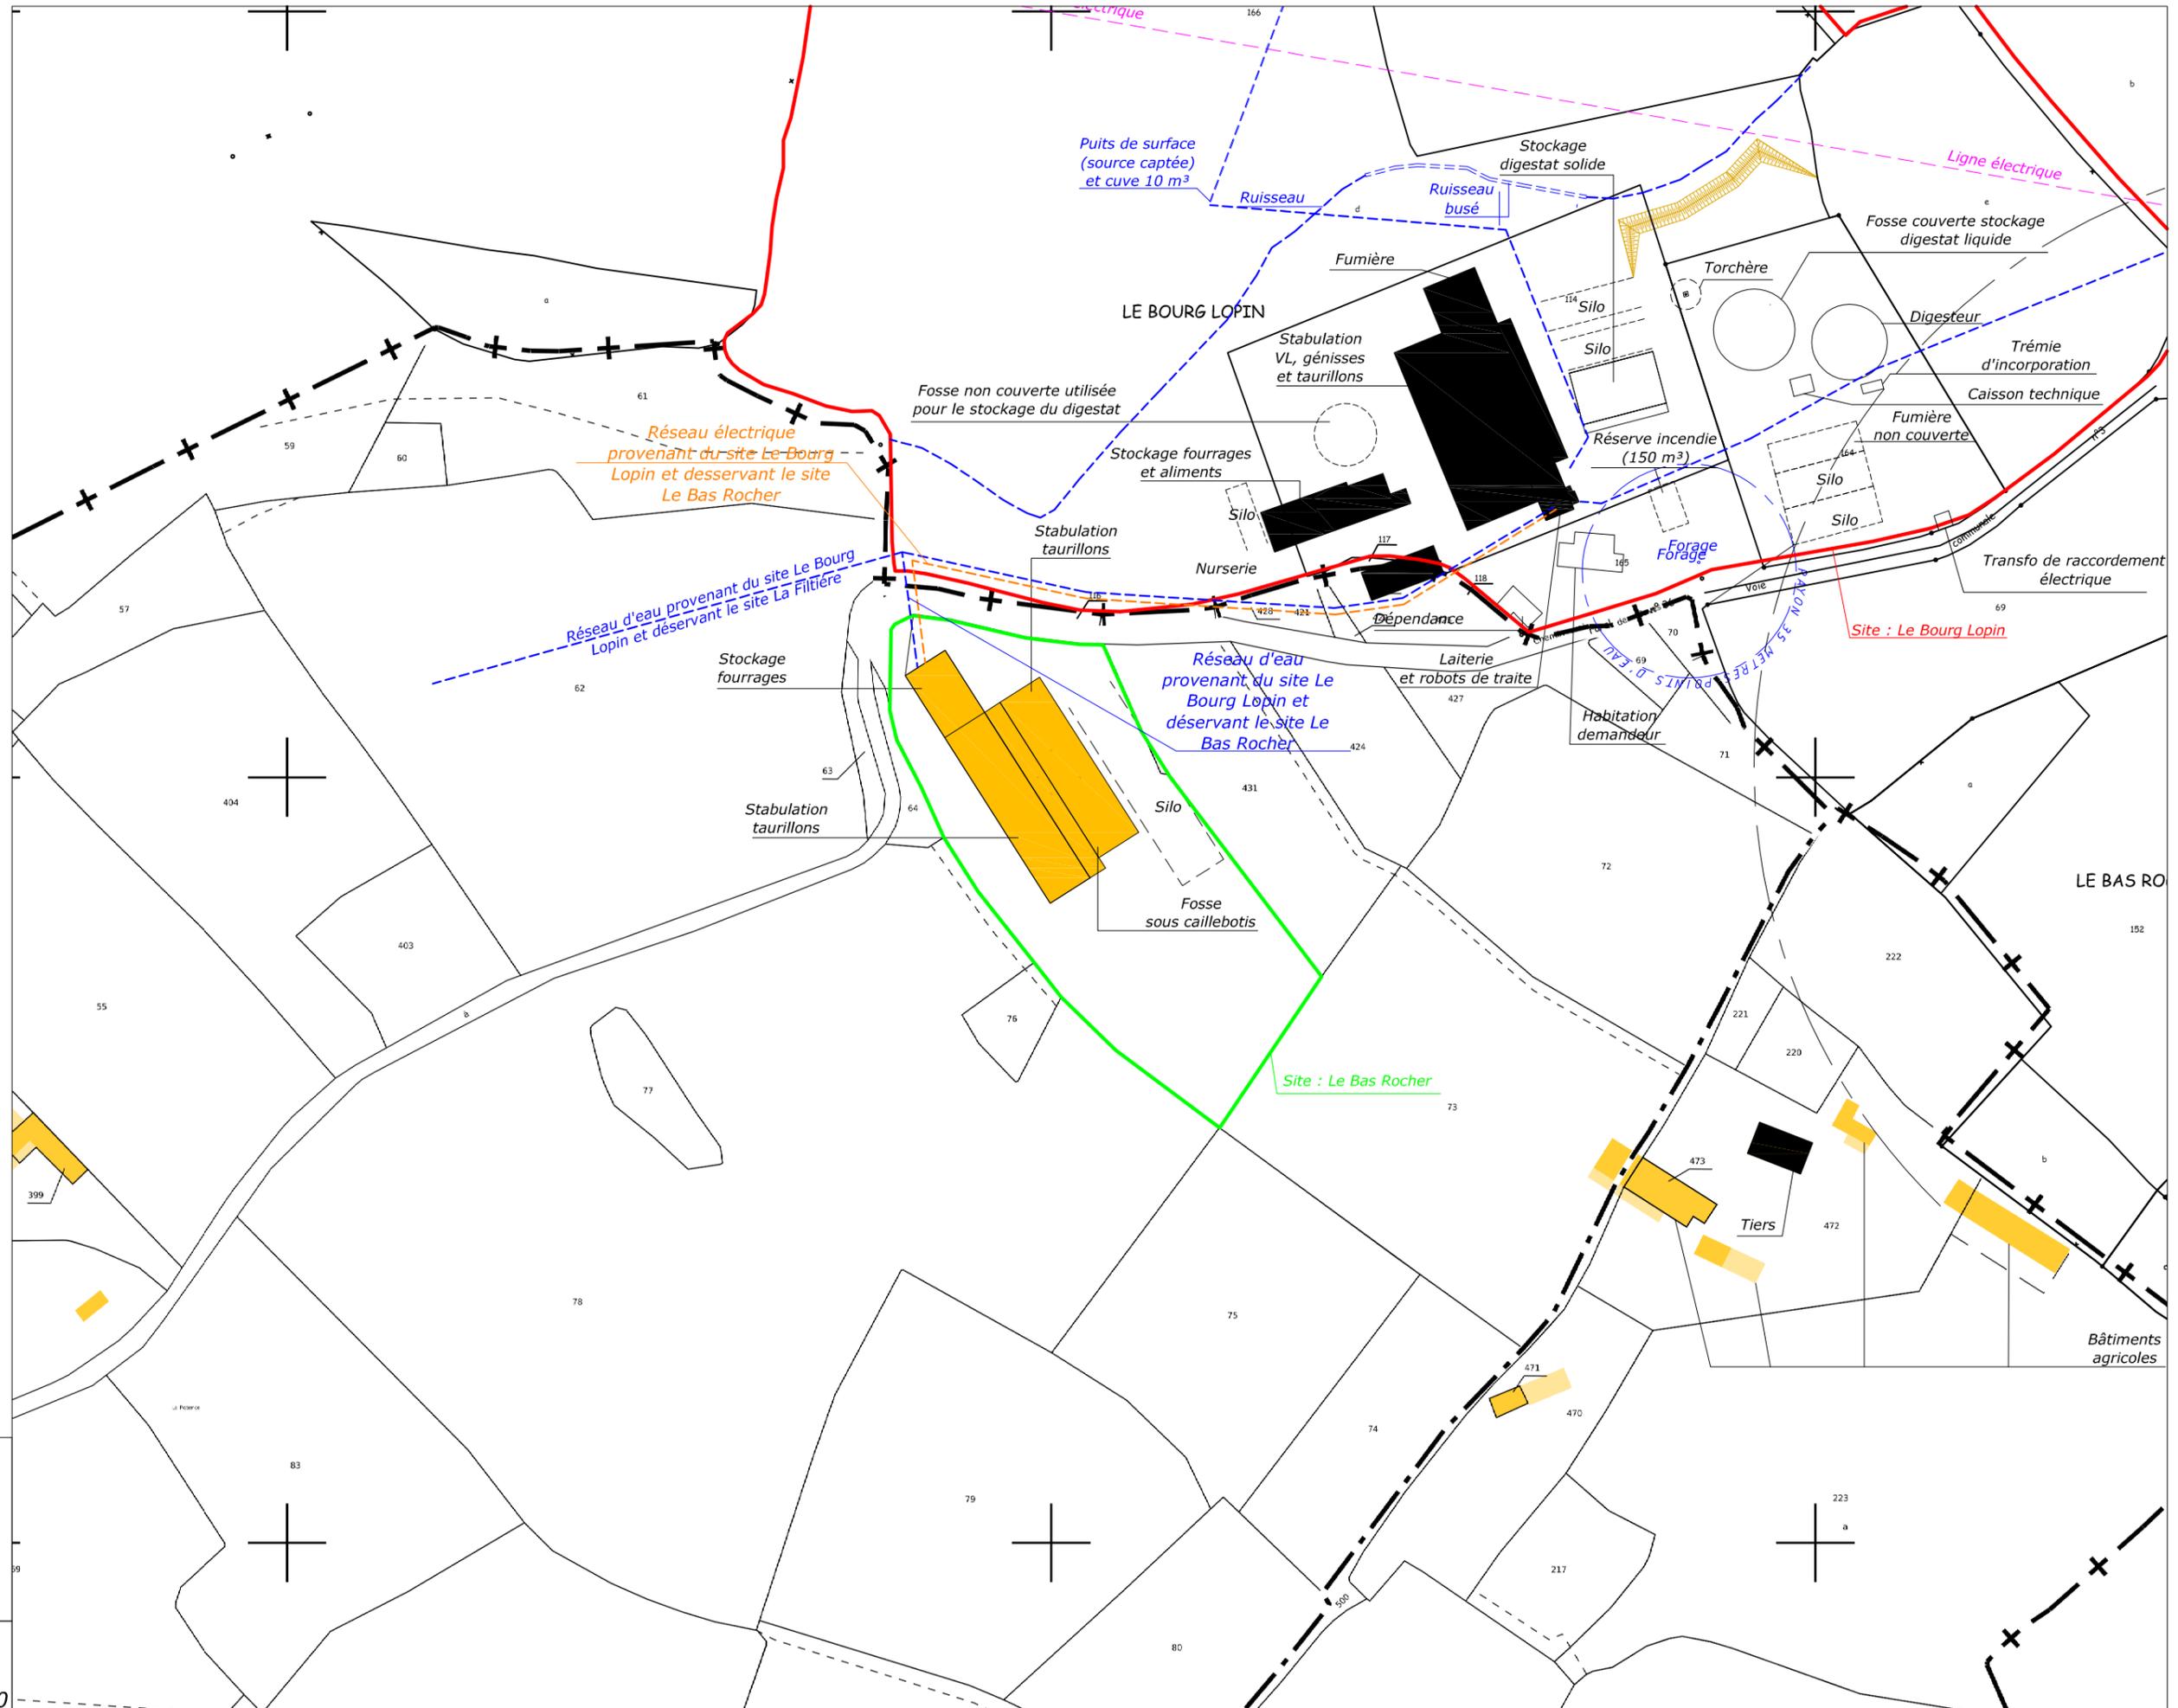

GAEC BOUILLET  
 Commune de SAINT-POIS  
 50670  
 Sites "Le Bas Rocher" et "Le Bourg Lopin"

EXTRAIT CADASTRAL  
 ETAT INITIAL ET PROJET

1/2000

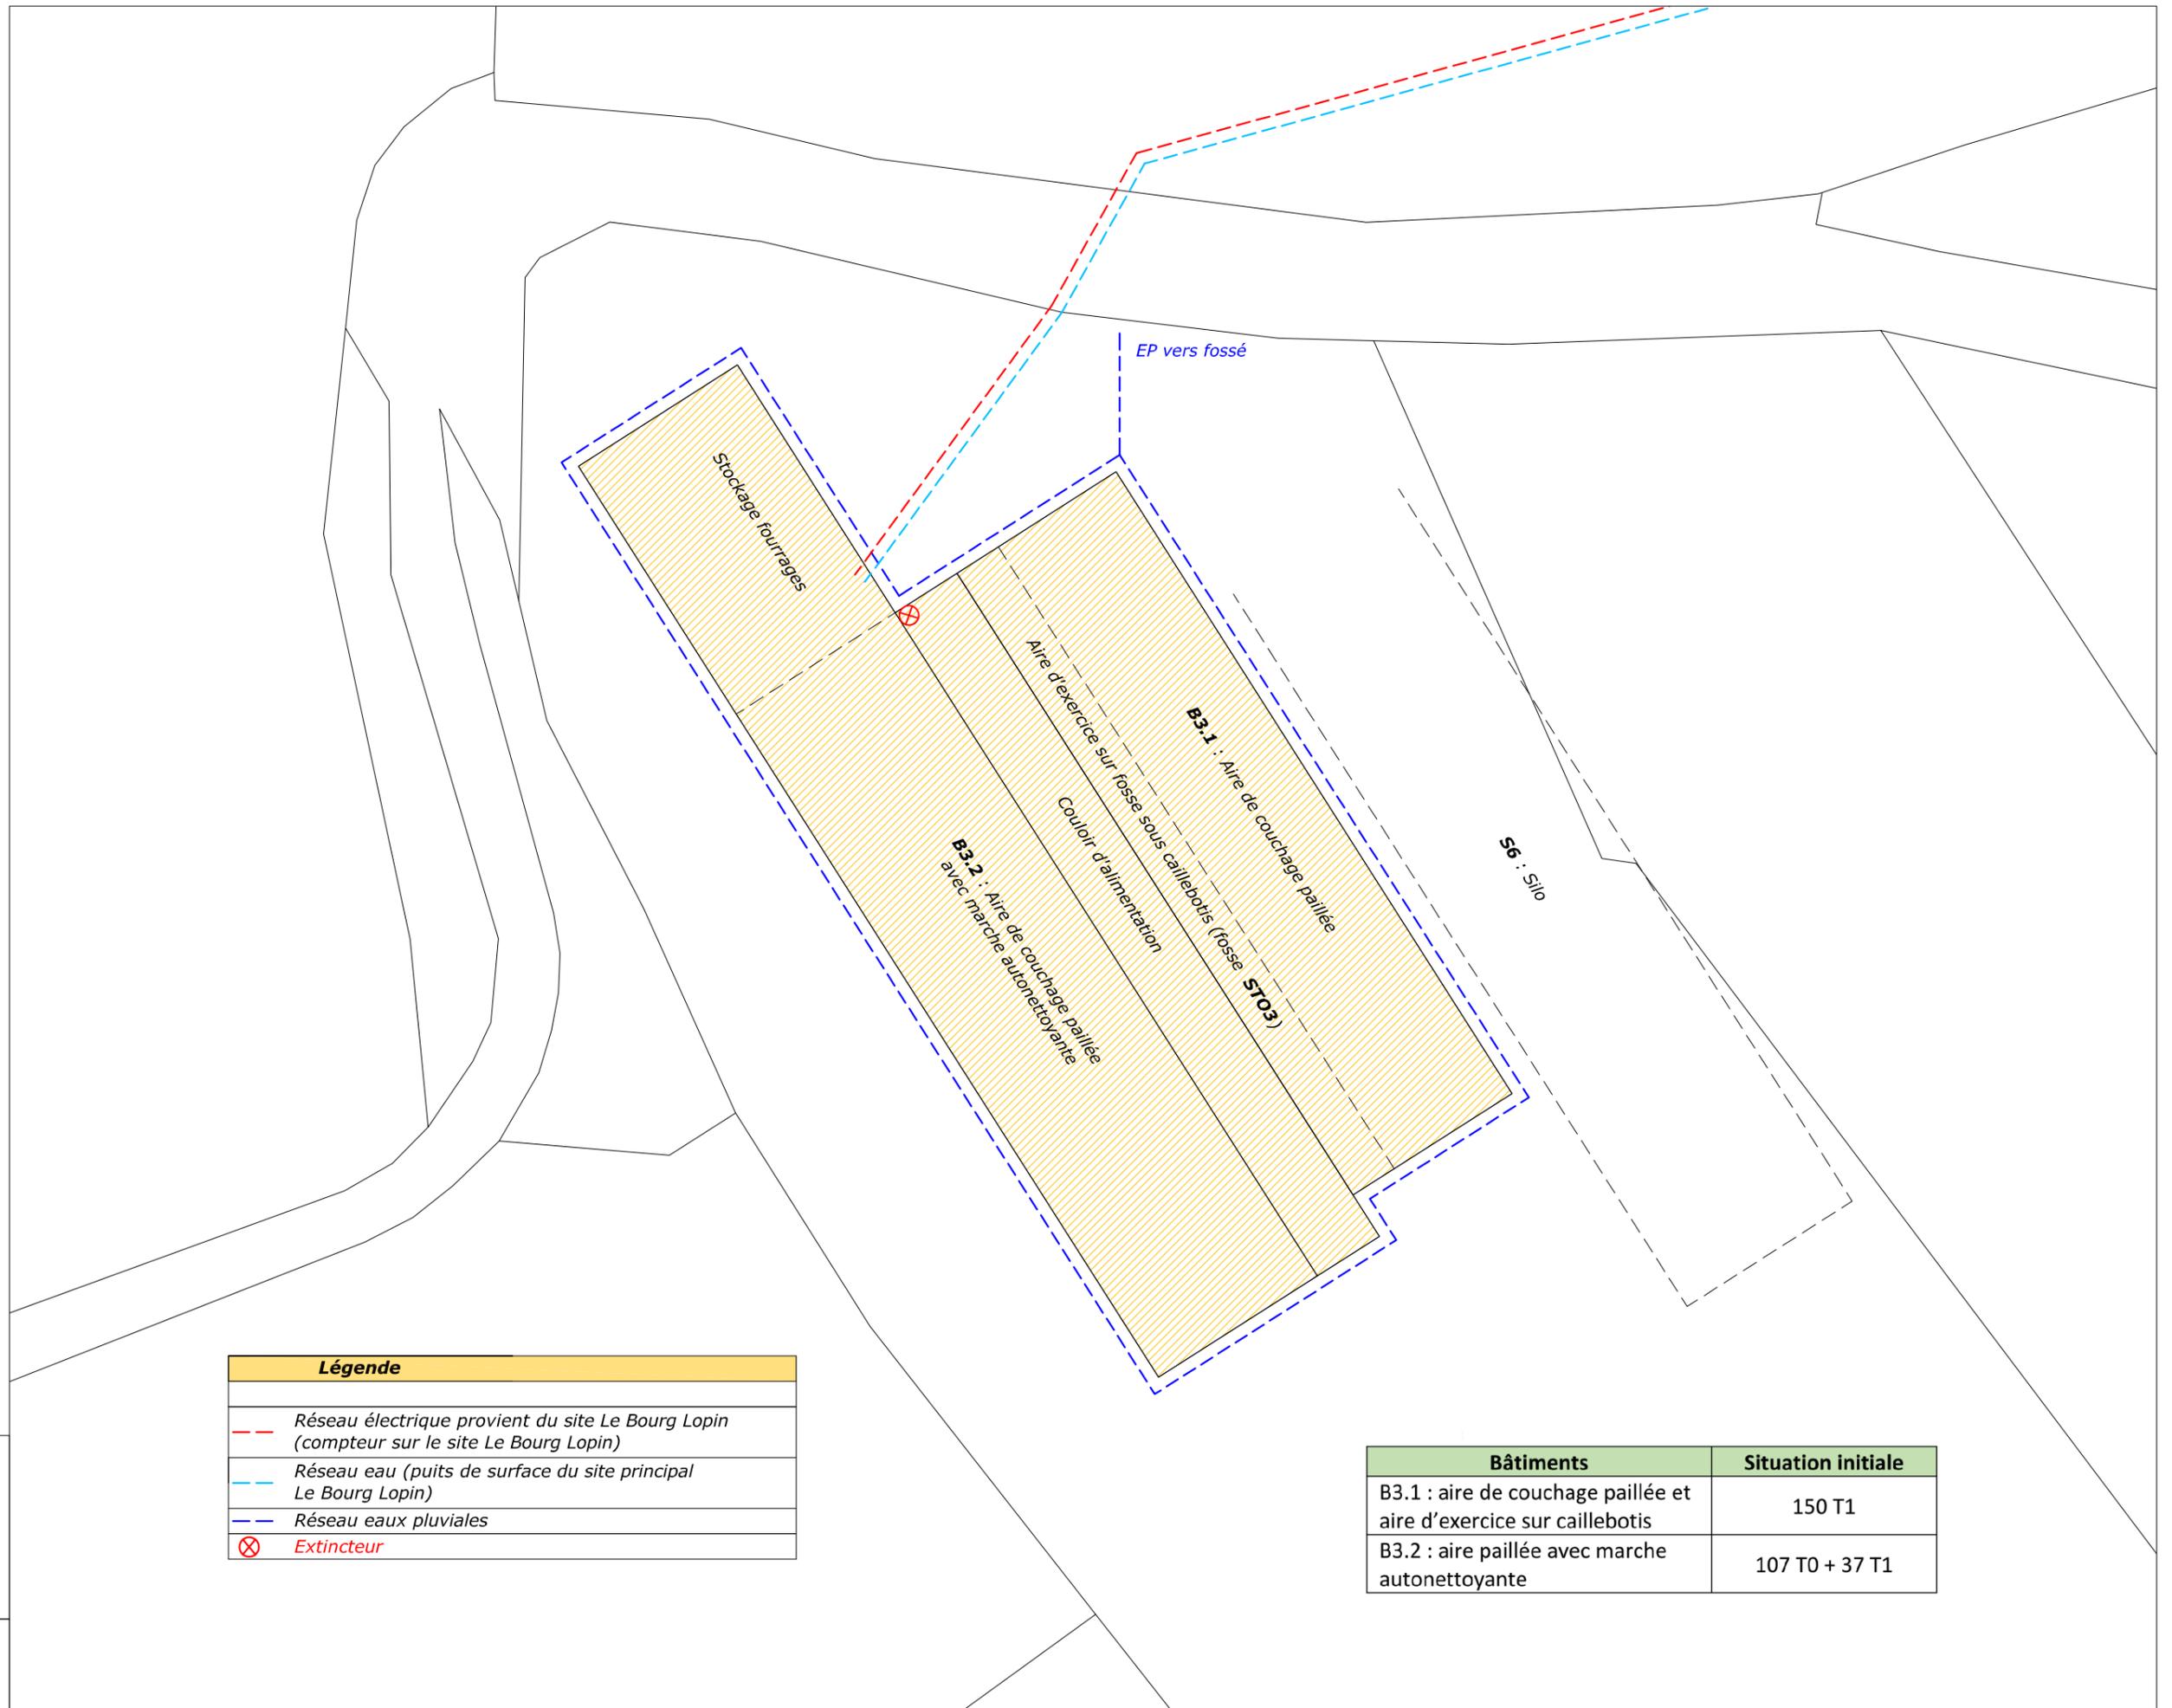


Légende	
	Réseau électrique provient du site Le Bourg Lopin (compteur sur le site Le Bourg Lopin)
	Réseau eau (puits de surface du site principal Le Bourg Lopin)
	Réseau eaux pluviales
	Extincteur

Bâtiments	Situation initiale
B3.1 : aire de couchage paillée et aire d'exercice sur caillebotis	150 T1
B3.2 : aire paillée avec marche autonettoyante	107 T0 + 37 T1

GAEC BOUILLET  
 Commune de SAINT-POIS  
 50670  
 Site "Le Bas Rocher"

PLAN DE MASSE  
 ETAT INITIAL  
 1/500

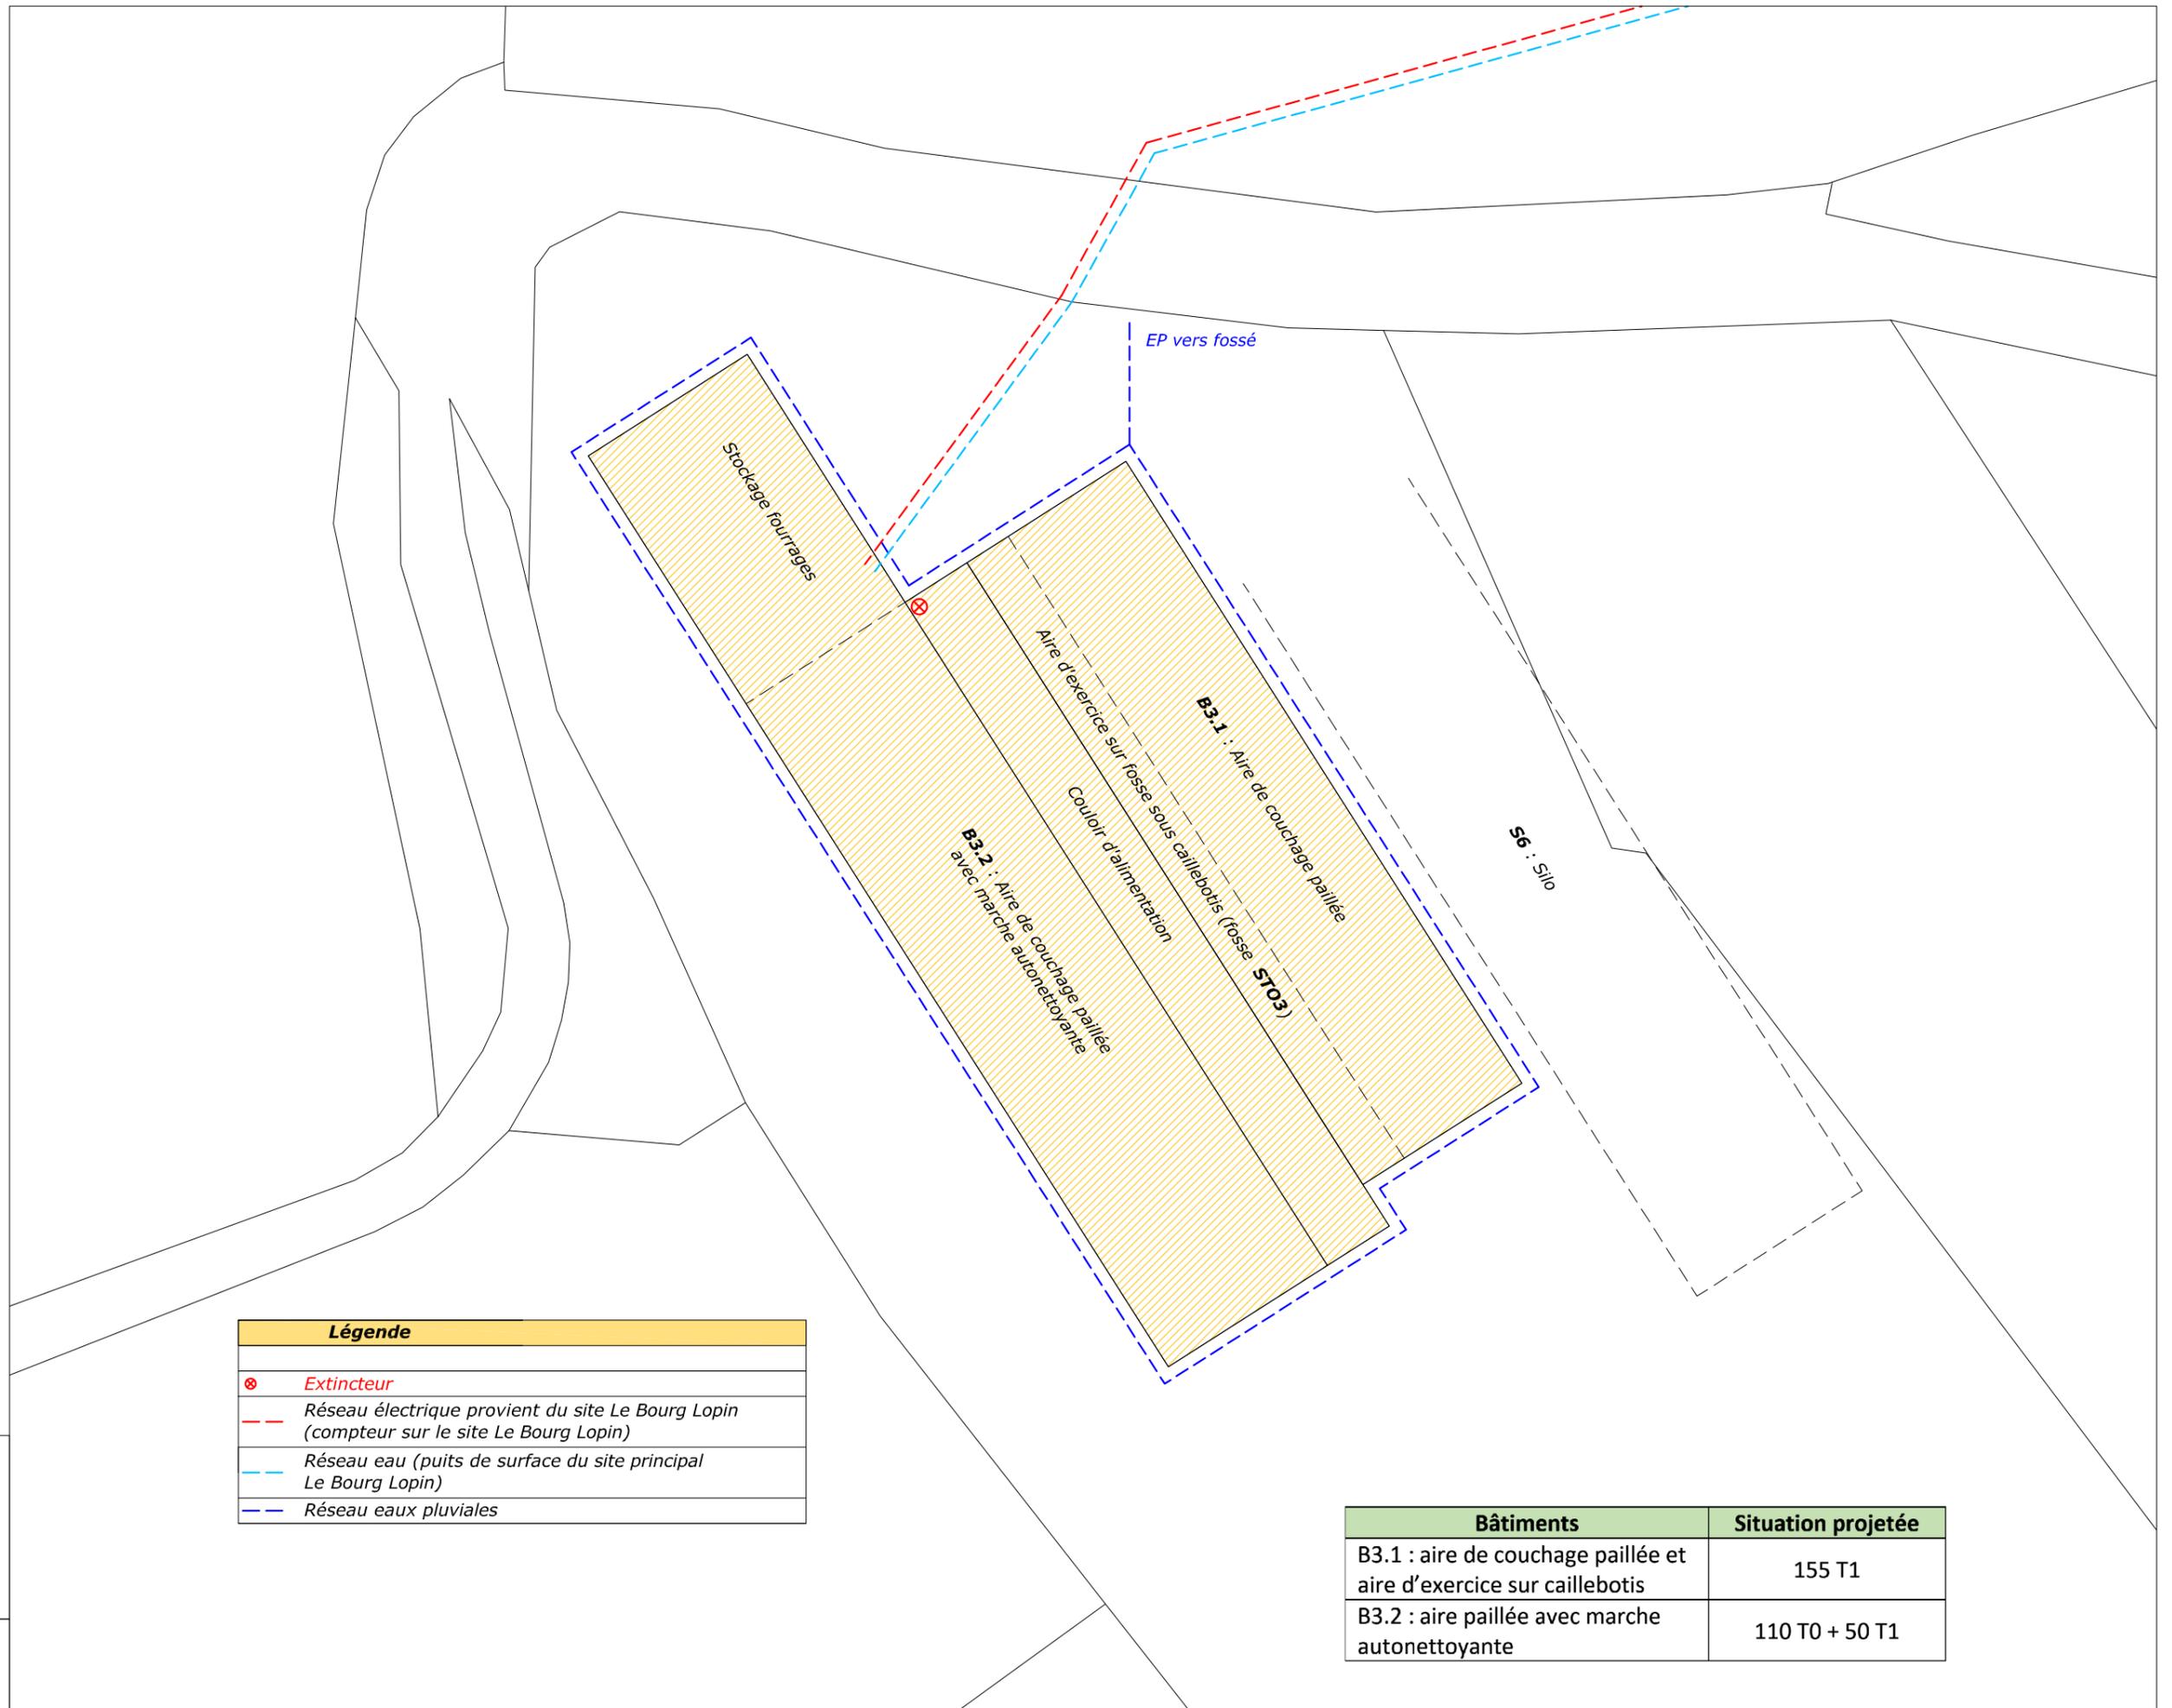


Légende	
	Extincteur
	Réseau électrique provient du site Le Bourg Lopin (compteur sur le site Le Bourg Lopin)
	Réseau eau (puits de surface du site principal Le Bourg Lopin)
	Réseau eaux pluviales

Bâtiments	Situation projetée
B3.1 : aire de couchage paillée et aire d'exercice sur caillebotis	155 T1
B3.2 : aire paillée avec marche autonettoyante	110 T0 + 50 T1

GAEC BOUILLET  
 Commune de SAINT-POIS  
 50670  
 Site "Le Bas Rocher"

PLAN DE MASSE  
 ETAT PROJET  
 1/500

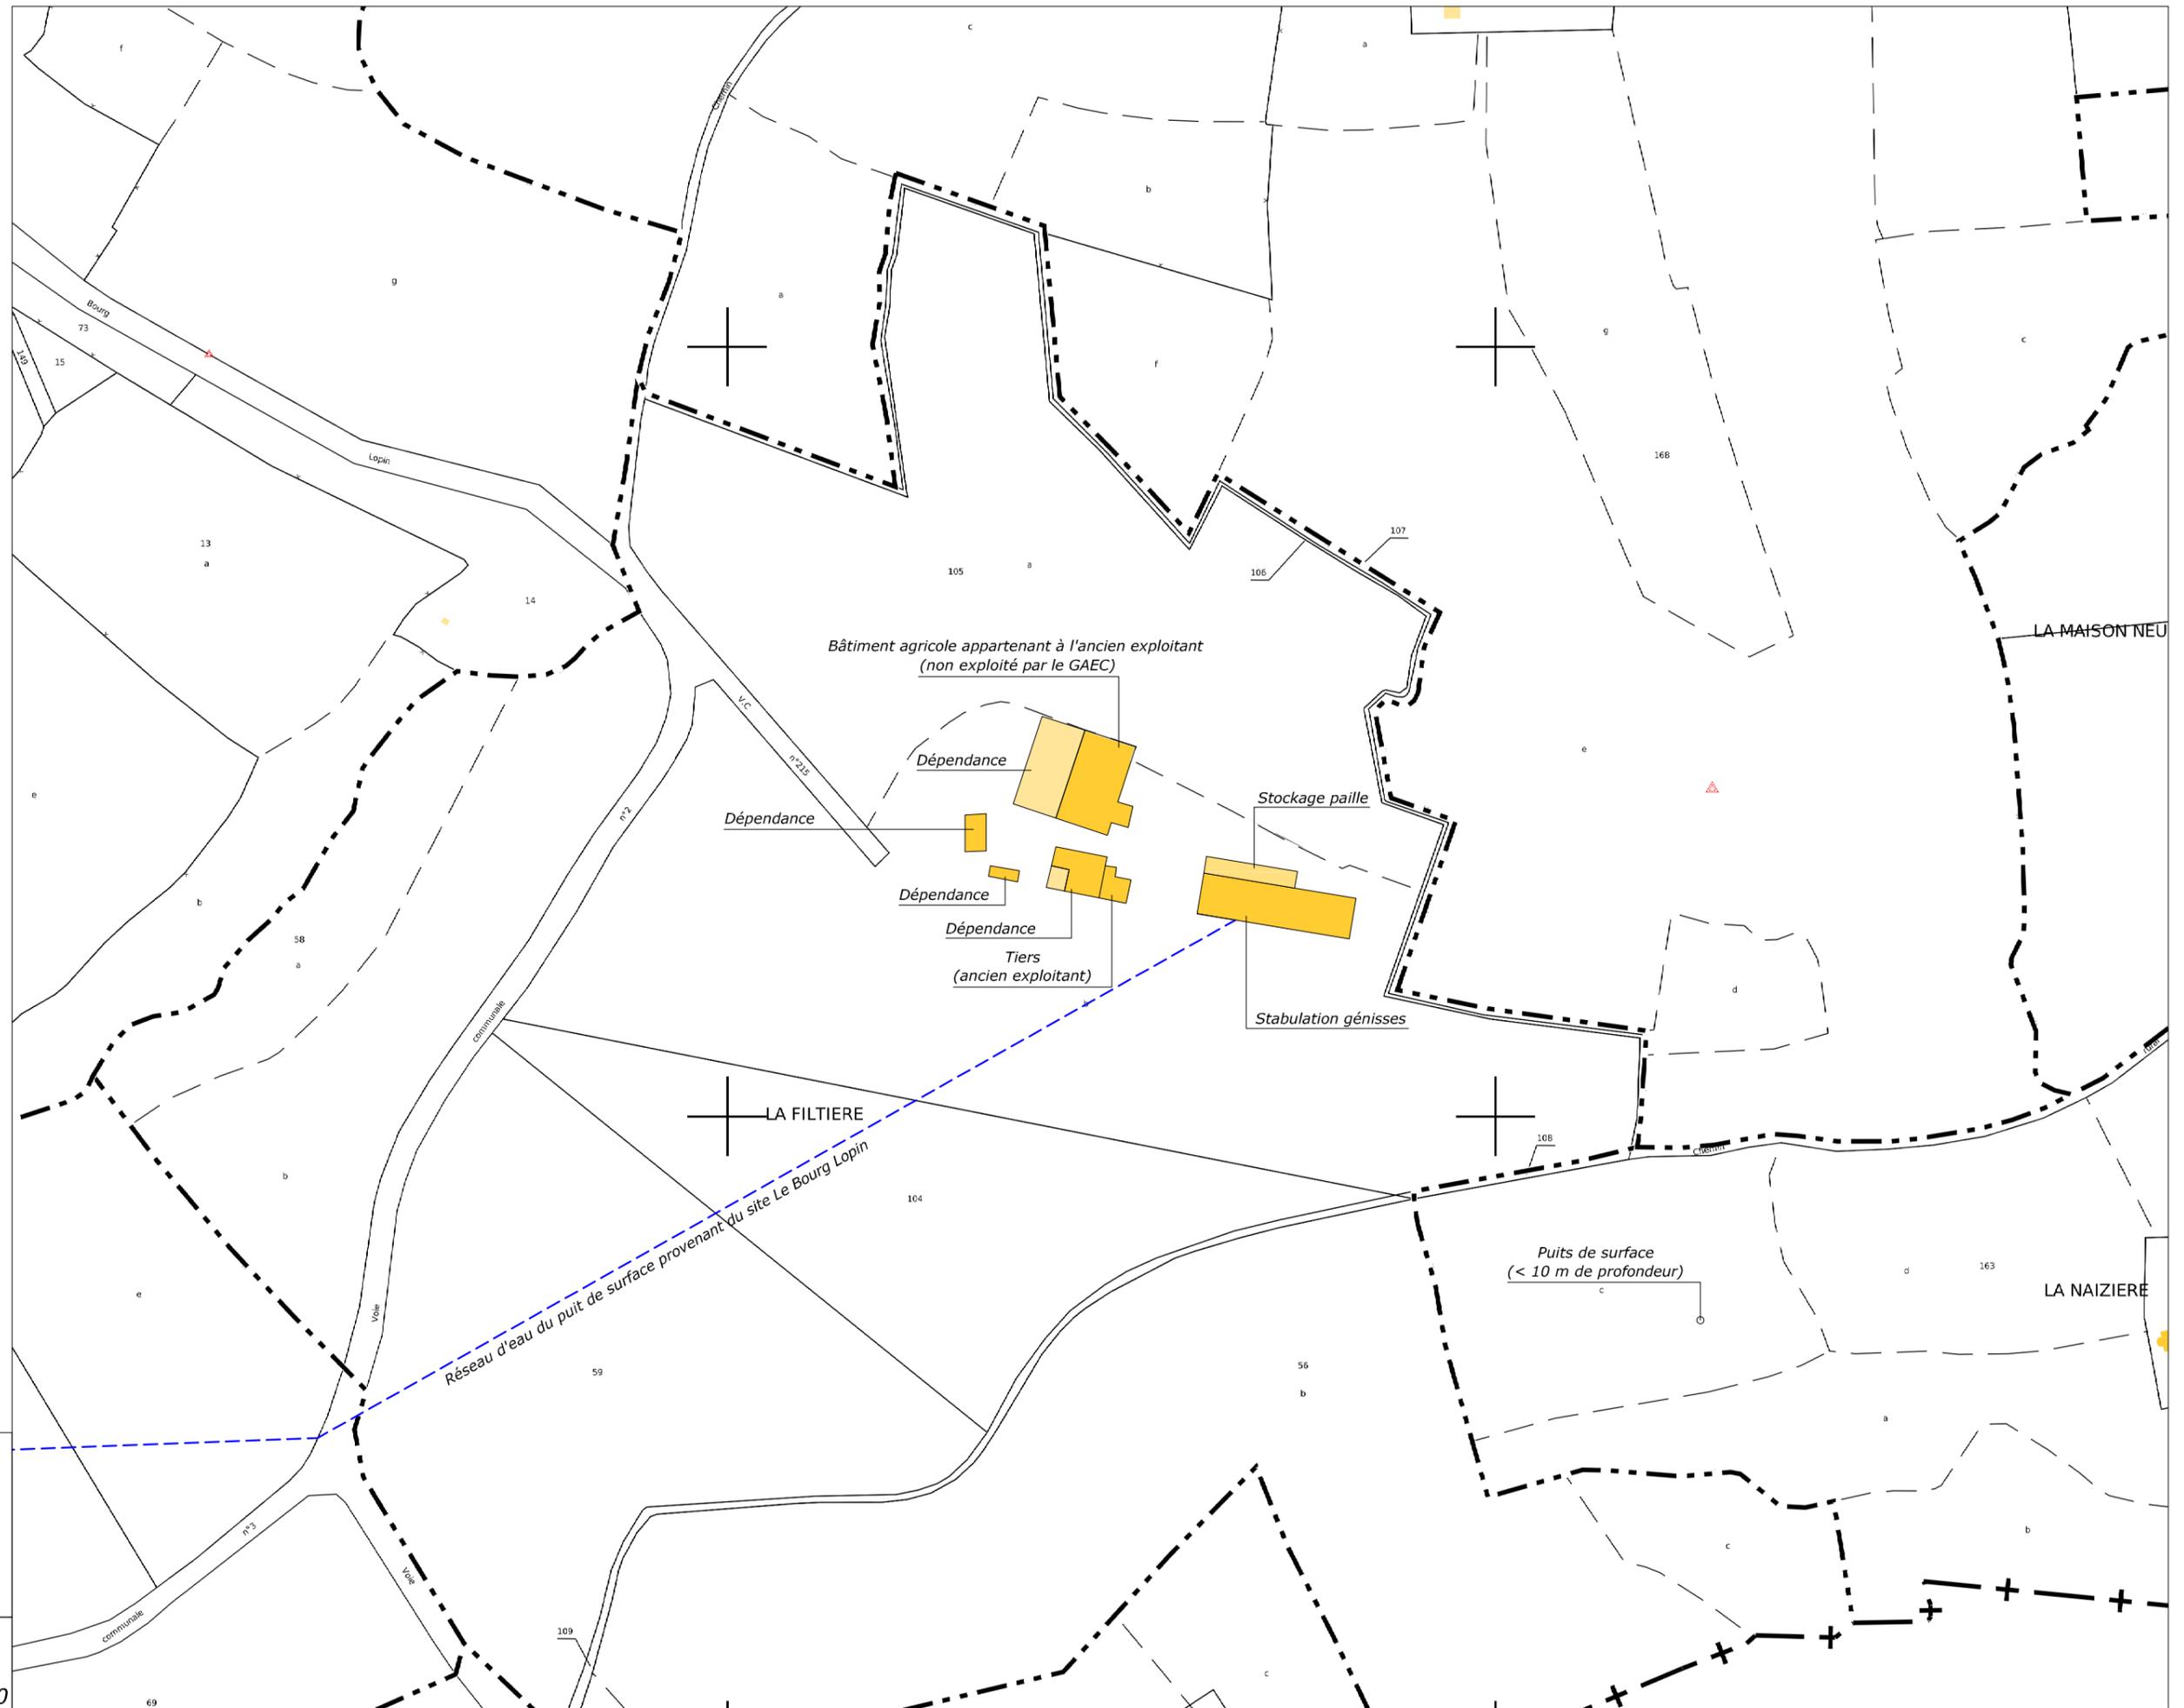

Bâtiment agricole appartenant à l'ancien exploitant  
(non exploité par le GAEC)

Dépendance

Dépendance

Dépendance

Dépendance

Tiers  
(ancien exploitant)

Stockage paille

Stabulation génisses

LA FILTIERE

LA MAISON NEU


LA NAIZIERE

Puits de surface  
(< 10 m de profondeur)

Réseau d'eau du puit de surface provenant du site Le Bourg Lopin



GAEC BOUILLET  
Commune de CUVES  
50670  
Site "La Filtière"  
**EXTRAIT CADASTRAL  
ETAT INITIAL**  
1/2000

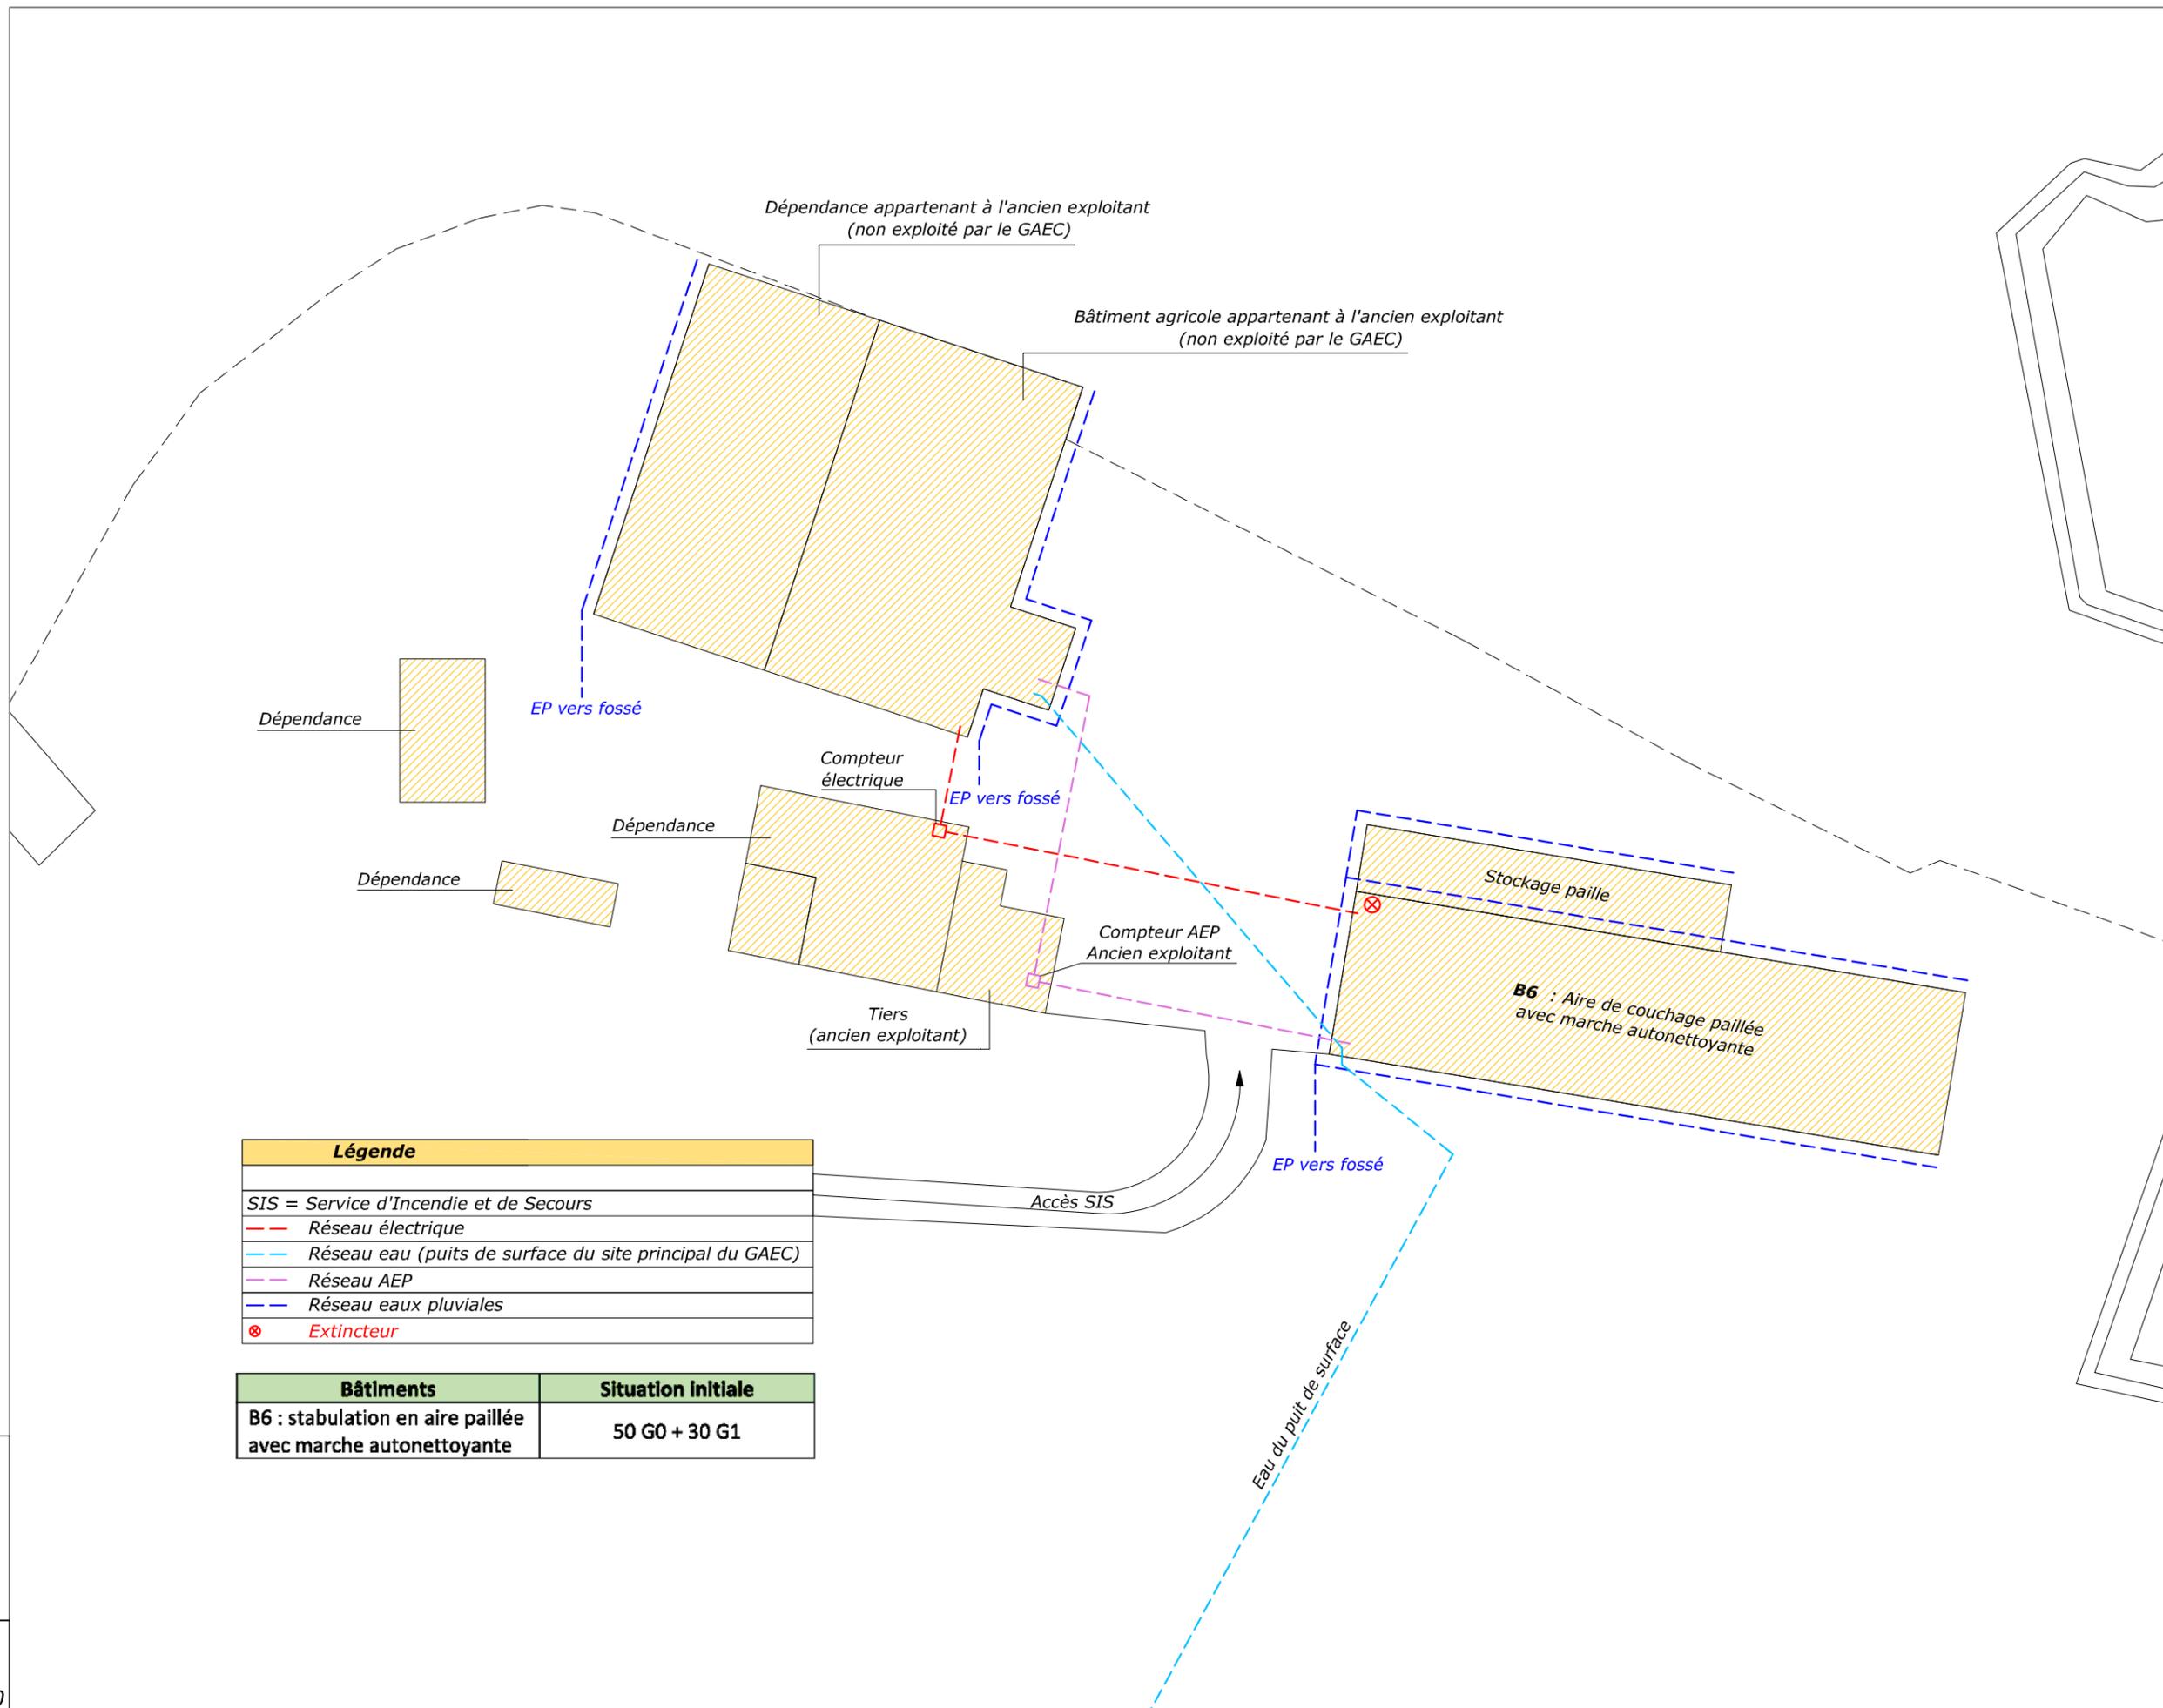

Dépendance appartenant à l'ancien exploitant  
(non exploité par le GAEC)

Bâtiment agricole appartenant à l'ancien exploitant  
(non exploité par le GAEC)

Dépendance

EP vers fossé

Compteur électrique

EP vers fossé

Dépendance

Dépendance

Compteur AEP Ancien exploitant

Tiers (ancien exploitant)

Stockage paille

**B6** : Aire de couchage paillée avec marche autonettoyante

EP vers fossé

Accès SIS


Eau du puit de surface

Légende	
SIS = Service d'Incendie et de Secours	
<span style="color: red;">---</span>	Réseau électrique
<span style="color: cyan;">---</span>	Réseau eau (puits de surface du site principal du GAEC)
<span style="color: magenta;">---</span>	Réseau AEP
<span style="color: blue;">---</span>	Réseau eaux pluviales
<span style="color: red;">⊗</span>	Extincteur

Bâtiments	Situation Initiale
B6 : stabulation en aire paillée avec marche autonettoyante	50 G0 + 30 G1



GAEC BOUILLET  
Commune de CUVES  
50670  
Site "La Filtière"  
**PLAN DE MASSE  
ETAT INITIAL**  
1/500

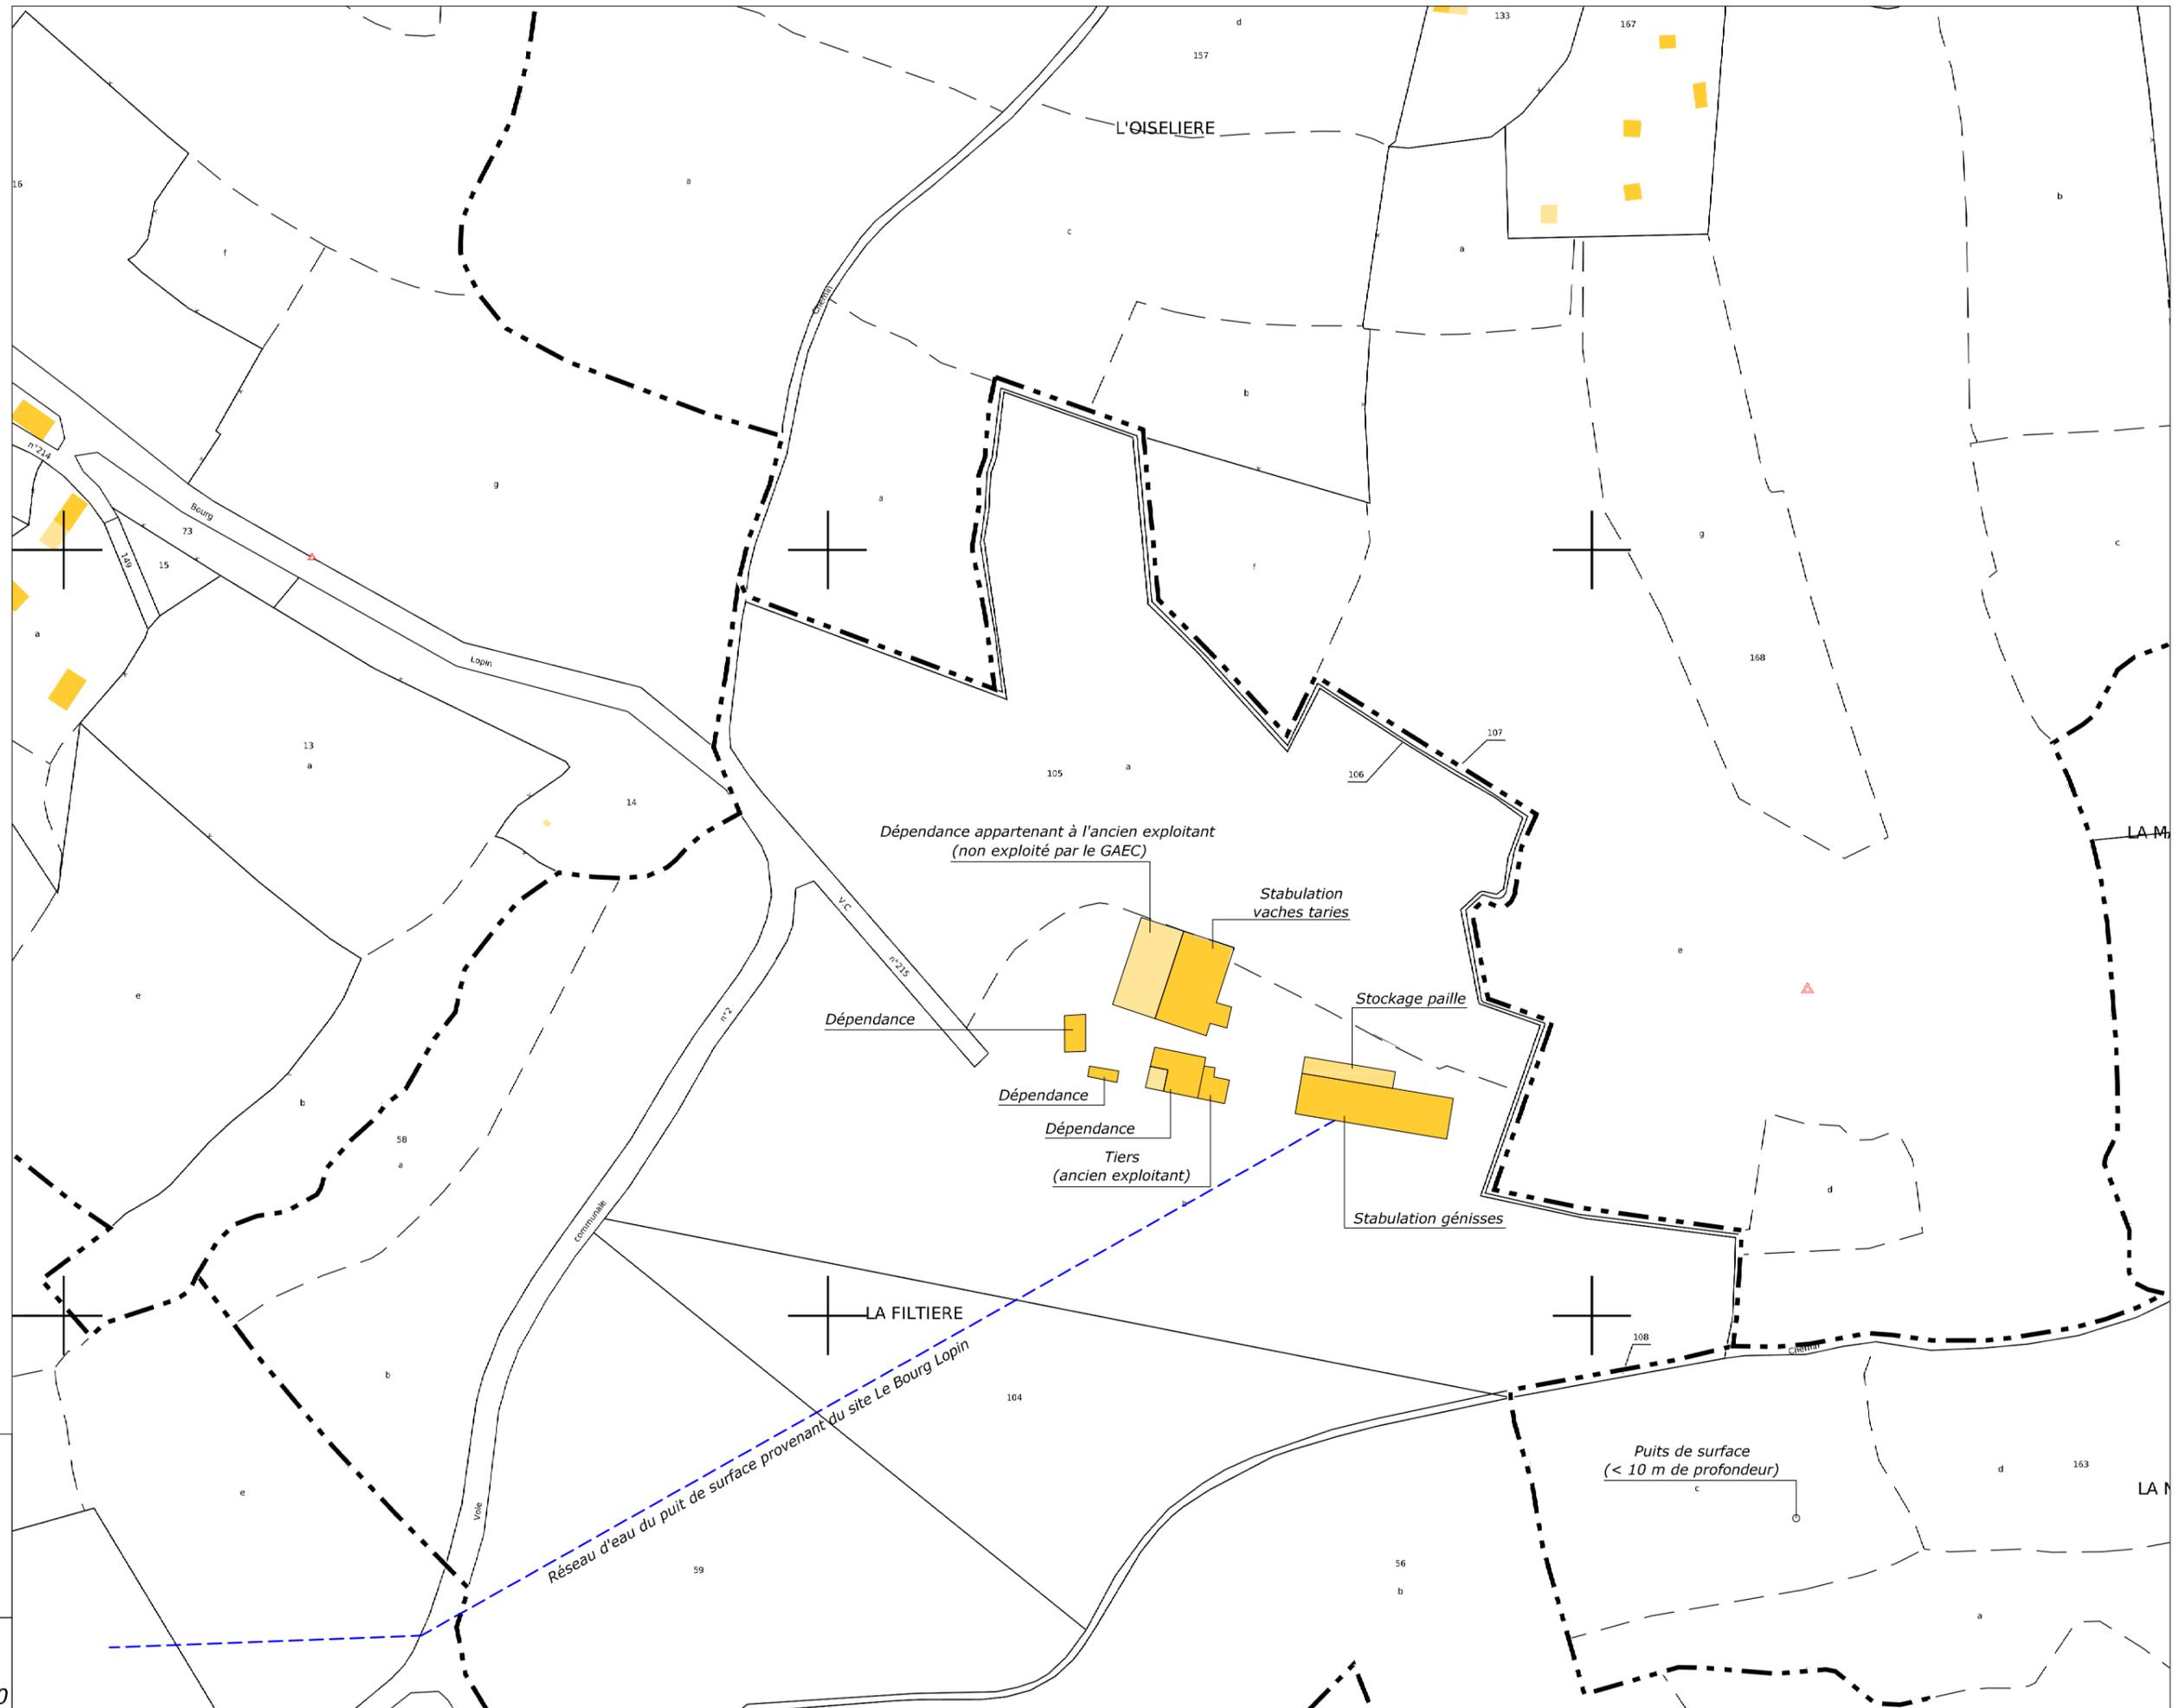

GAEC BOUILLET  
 Commune de CUVES  
 50670  
 Site "La Filtière"

**EXTRAIT CADASTRAL  
 ETAT PROJET**

1/2000