

Projet :

MESURES COMPENSATOIRES

DEPARTEMENT DE LA MANCHE

Commune de

Plan mare - vue de dessus

REALISATION DCI DESSIN N.L. VERIFIE A.G.


INDICES	DATES	Id	
V_1.1	03-24	N.L.	CRÉATION_DU_DOCUMENT

MAITRE D'OUVRAGE:

DDTM 50

MAITRE D'OEUVRE PROJET:

MARE
190 m²

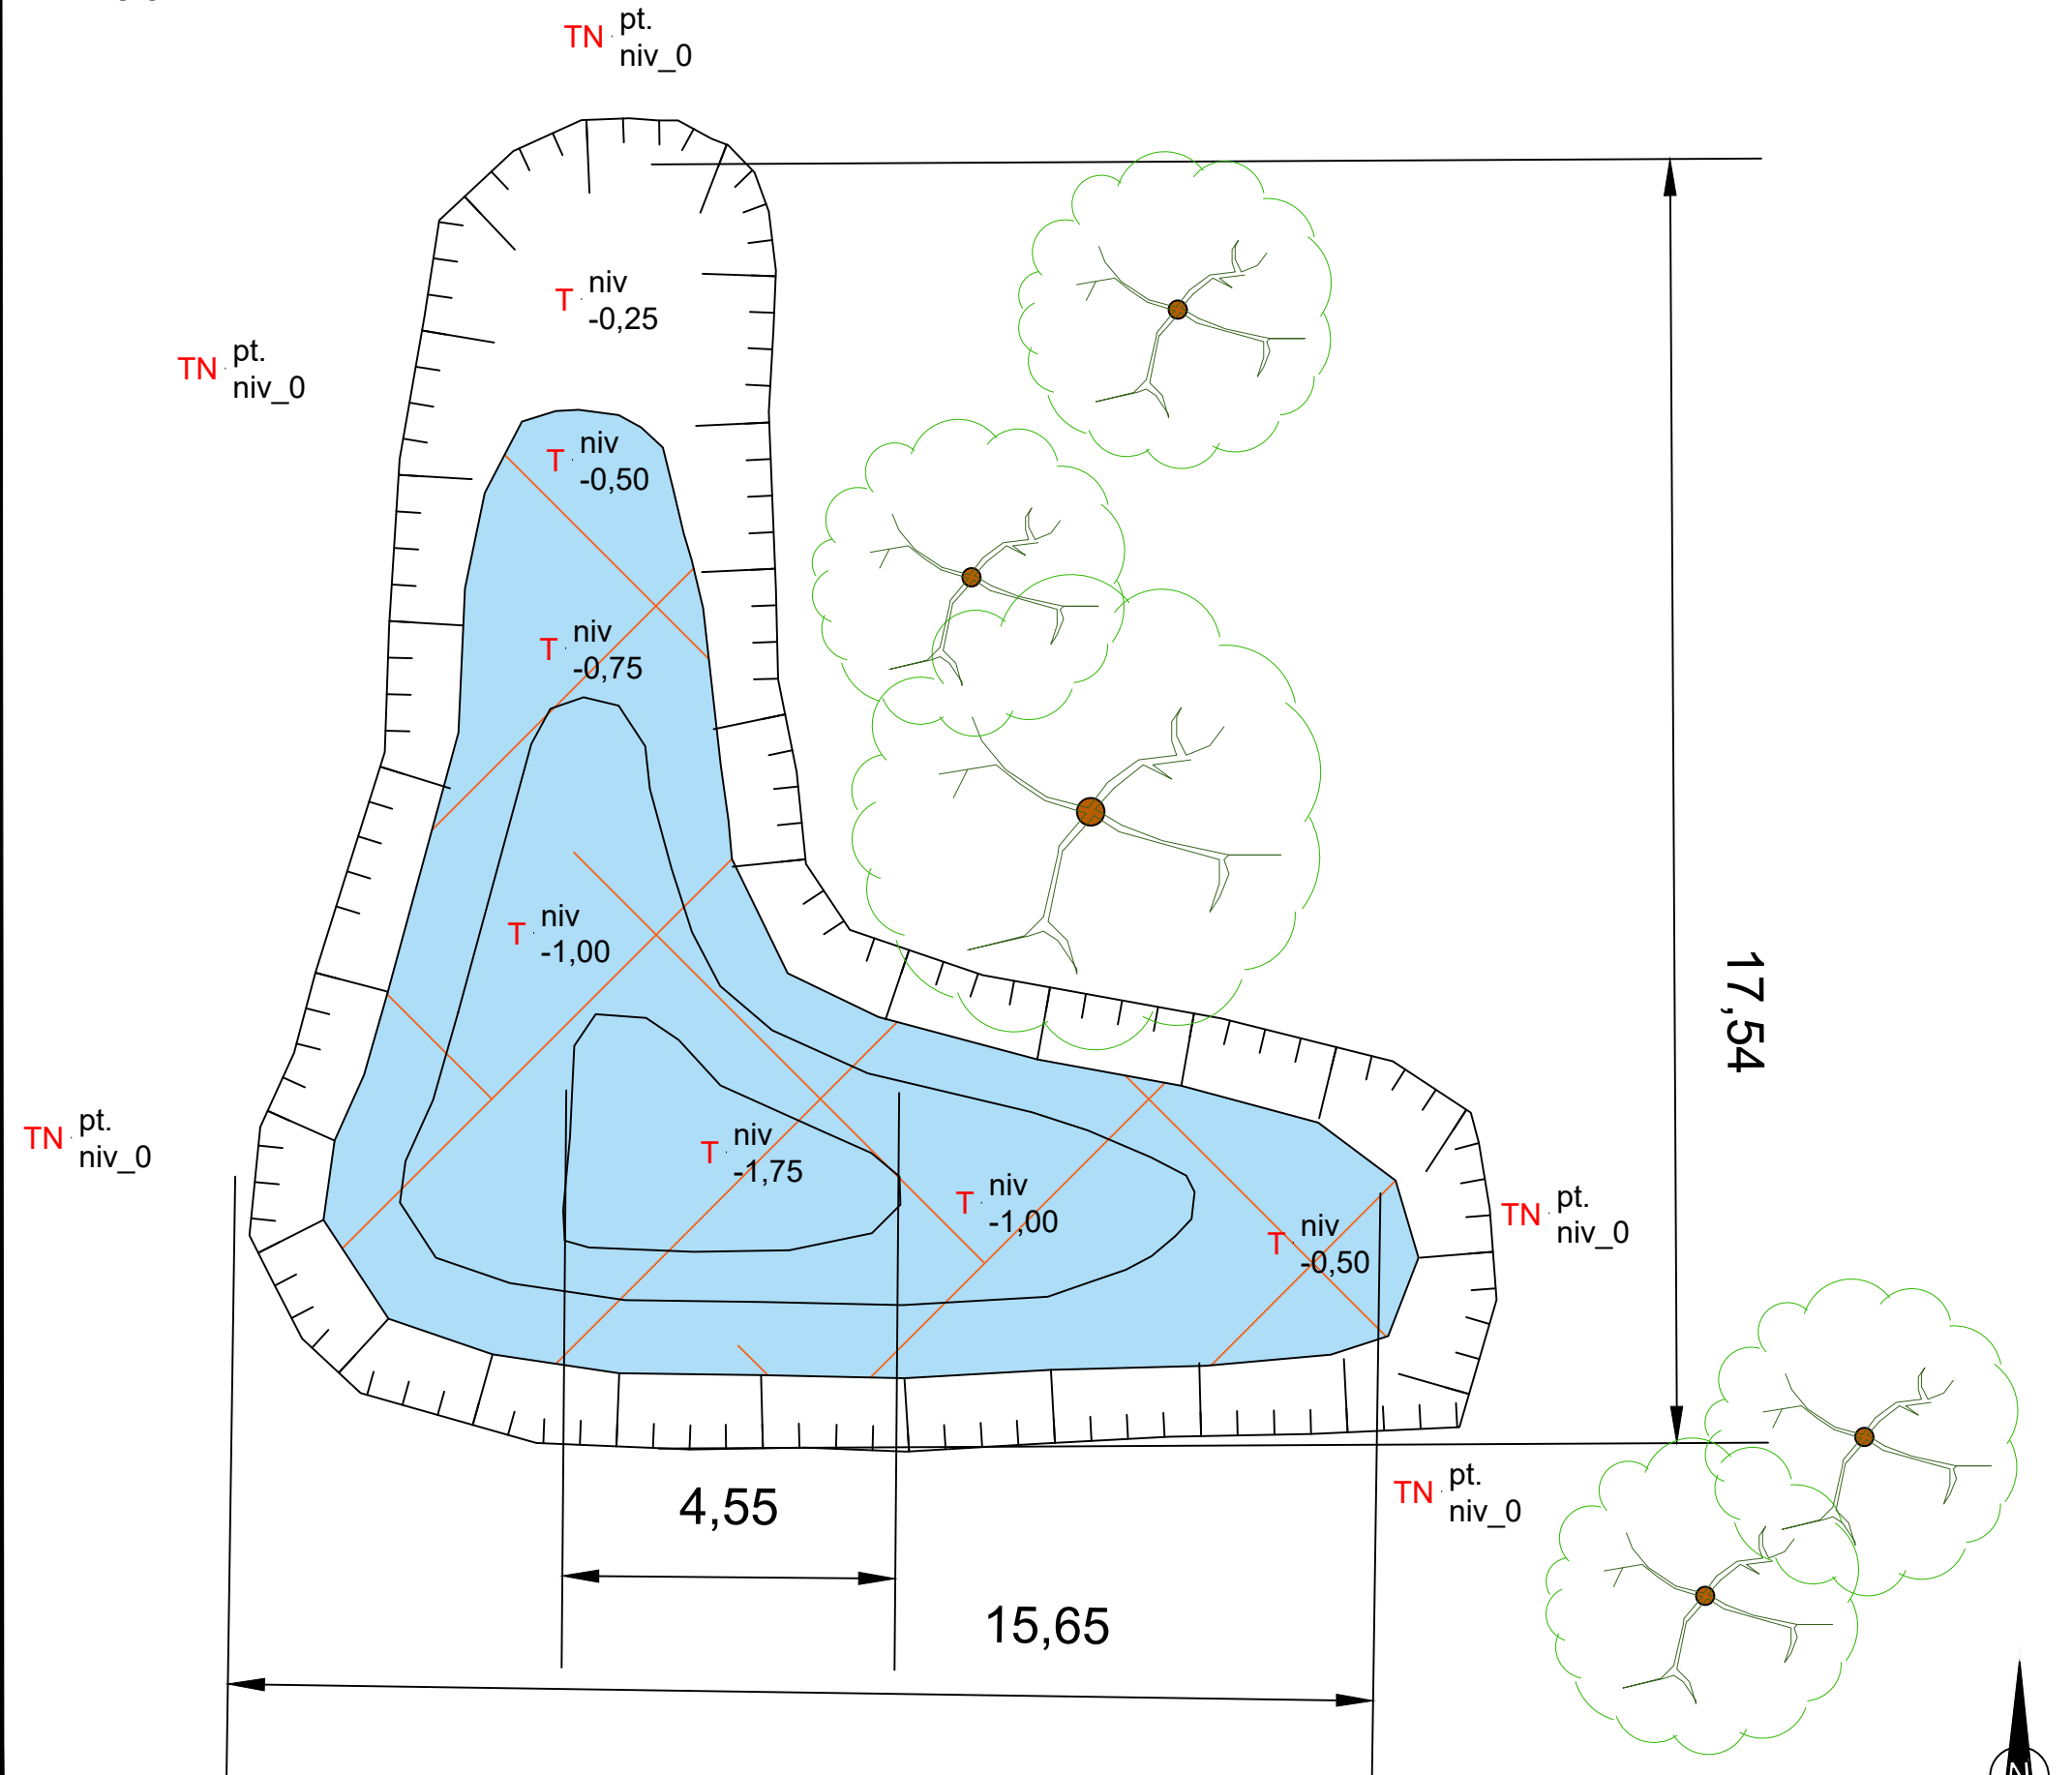

Ech. : 1/100e