




Planimétrie : système de coordonnées RGF 93 - CC49 - 2009
Altimétrie : rattachée au système TERIA (± 5 cm)

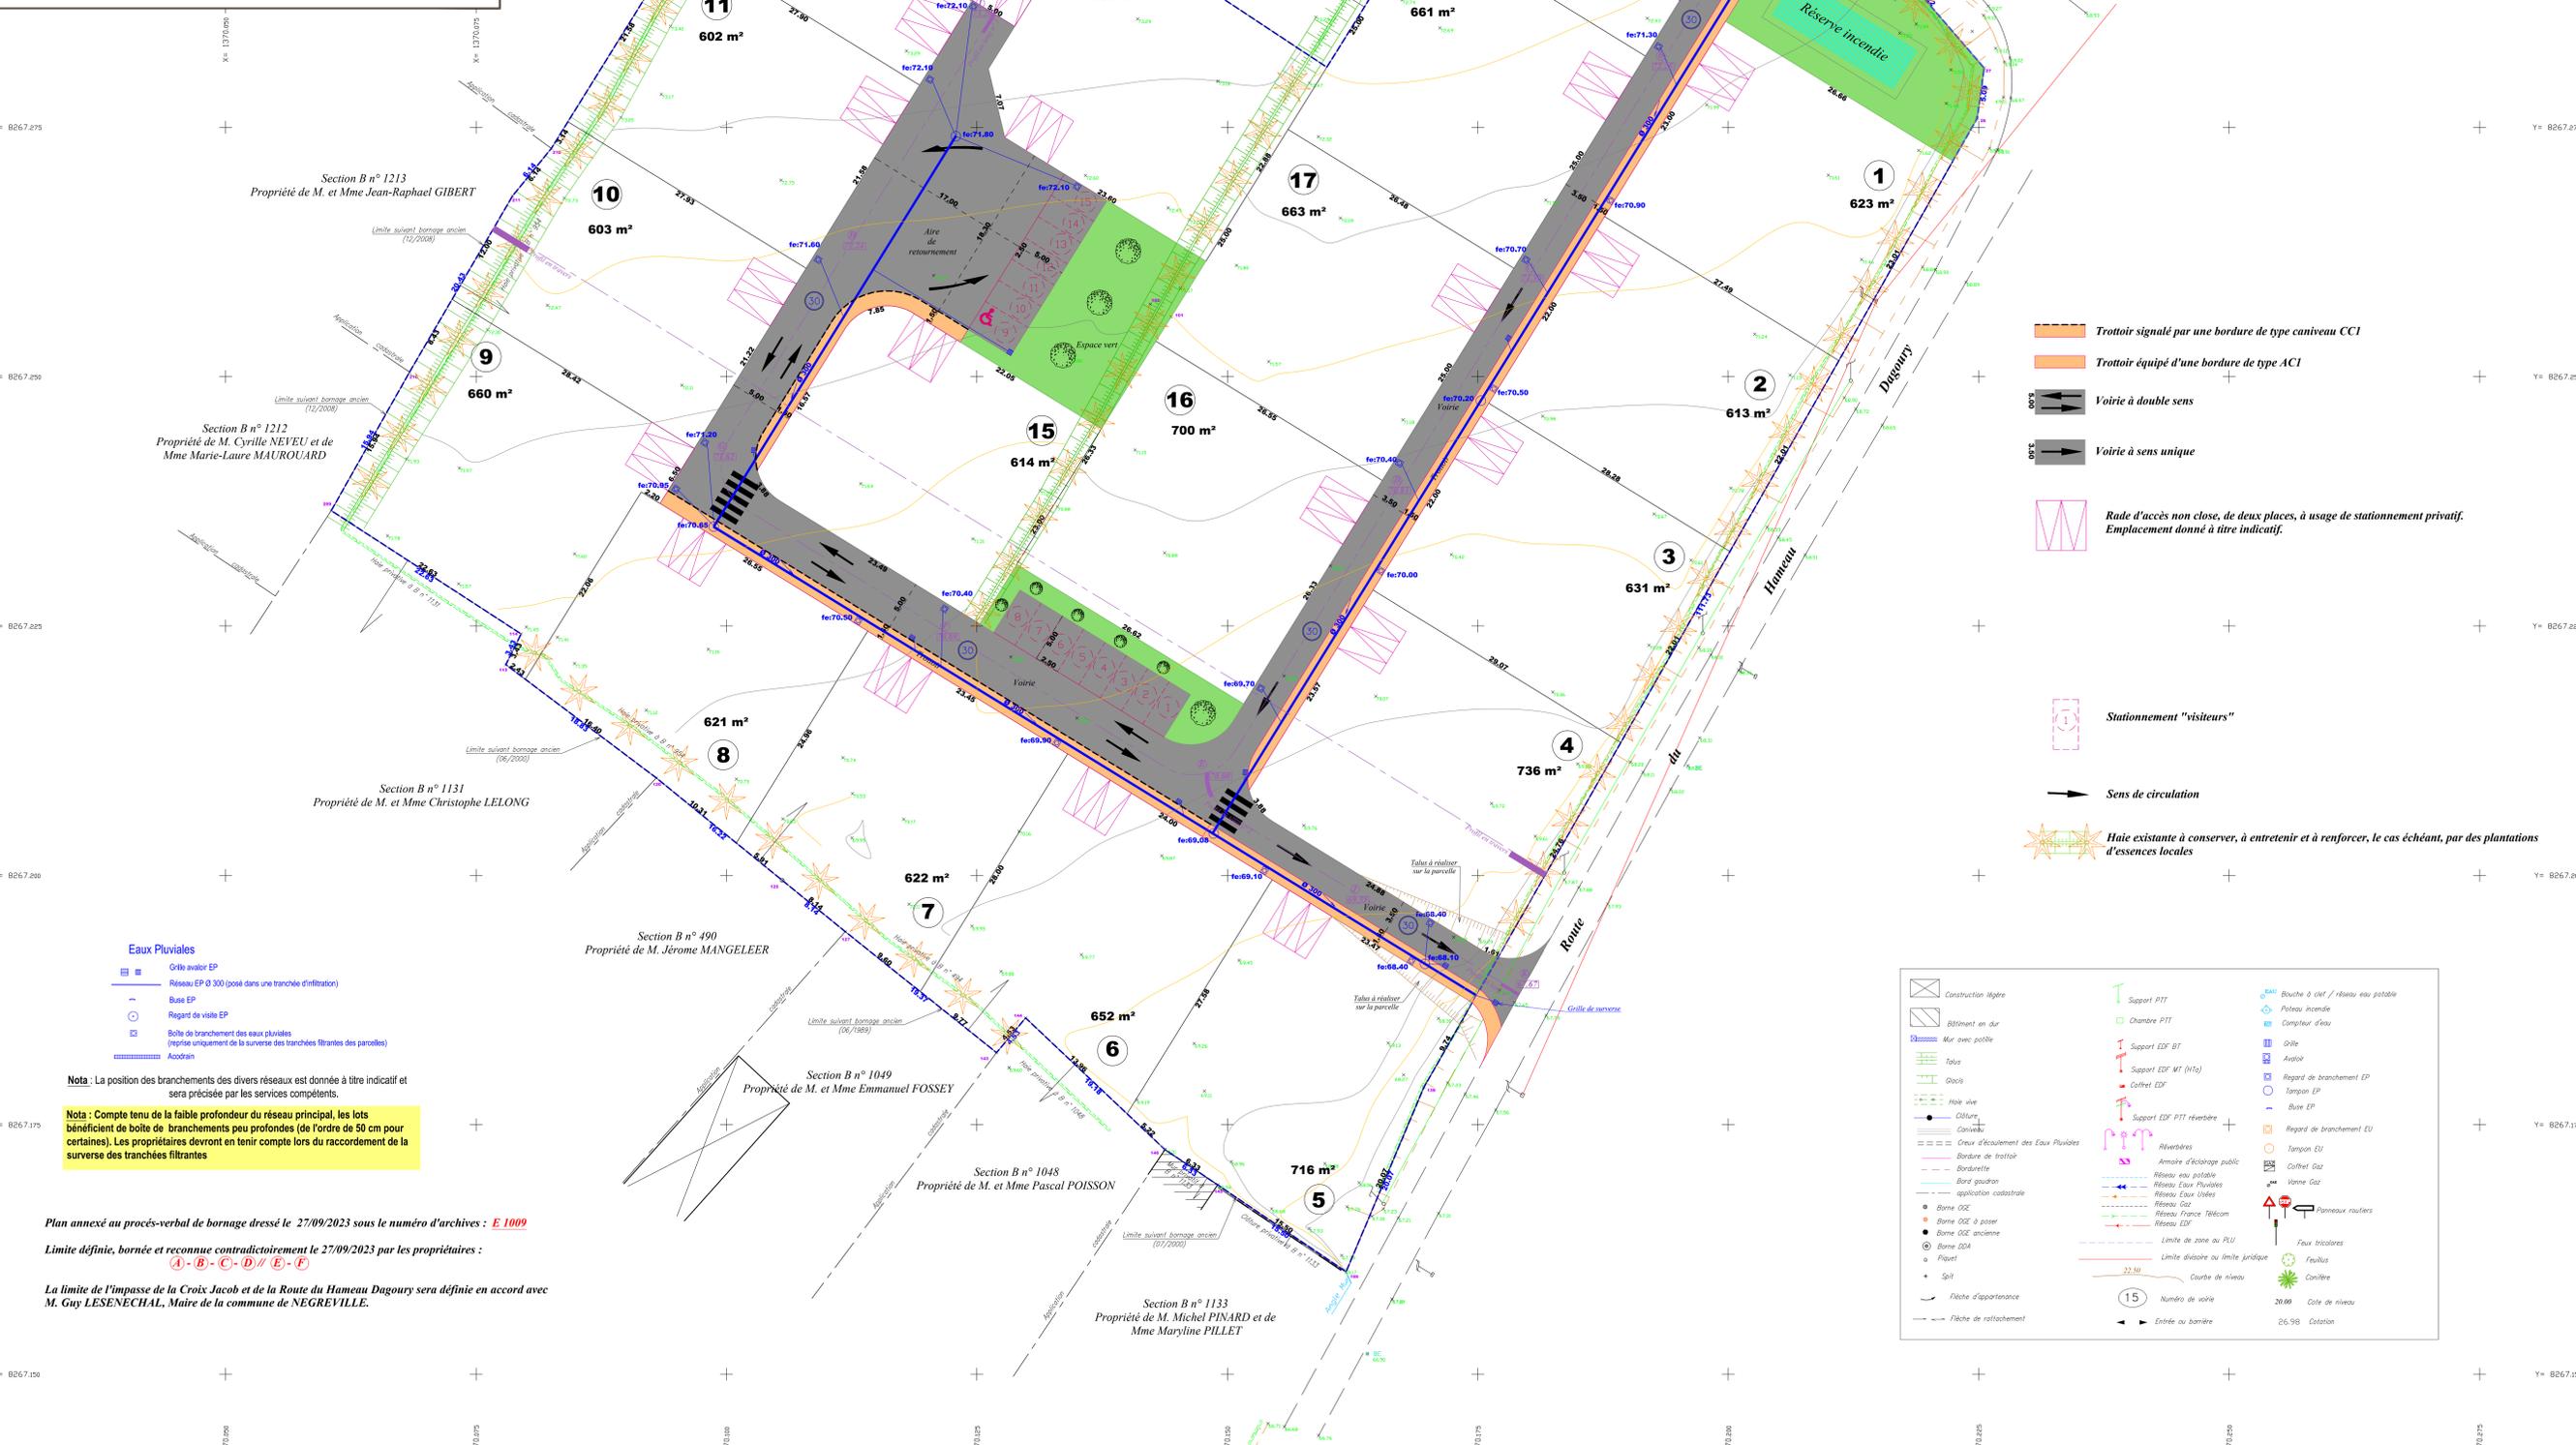

- Trottoir signalé par une bordure de type caniveau CCI
- Trottoir équipé d'une bordure de type ACI
- Voirie à double sens
- Voirie à sens unique
- Rade d'accès non close, de deux places, à usage de stationnement privatif. Emplacement donné à titre indicatif.
- Stationnement "visiteurs"
- Sens de circulation
- Haie existante à conserver, à entretenir et à renforcer, le cas échéant, par des plantations d'essences locales

- Eaux Pluviales**
- Grille avaloir EP
 - Réseau EP Ø 300 (posé dans une tranchée d'infiltration)
 - Buse EP
 - Regard de visite EP
 - Boîte de branchement des eaux pluviales (registre uniquement de la surverse des tranchées filtrantes des parcelles)
 - Ascenseur

Nota : La position des branchements des divers réseaux est donnée à titre indicatif et sera précisée par les services compétents.

Nota : Compte tenu de la faible profondeur du réseau principal, les lots bénéficiant de boîtes de branchements peu profondes (de l'ordre de 50 cm pour certaines). Les propriétaires devront en tenir compte lors du raccordement de la surverse des tranchées filtrantes

Plan annexé au procès-verbal de bornage dressé le 27/09/2023 sous le numéro d'archives : E.1009

Limite définie, bornée et reconnue contradictoirement le 27/09/2023 par les propriétaires : (A)-(B)-(C)-(D)/(E)-(F)

La limite de l'impasse de la Croix Jacob et de la Route du Hameau Dagoury sera définie en accord avec M. Guy LESENECHAL, Maire de la commune de NEGREVILLE.

Construction légère	Support PTT	Branche à ciel / Niveau eau potable
Bâtiment en dur	Chambre PTT	Plateau incendie
Mur avec poteau	Support EDF BT	Compteur d'eau
Talus	Support EDF HT (HtA)	Grille
Ouvils	Coffret EDF	Ardoise
Haie vive	Support EDF PTT Avertisseur	Regard de branchement EP
Couverture	Riveteries	Tampou EP
Croix d'écoulement des Eaux Pluviales	Armure d'éclairage public	Regard de branchement EU
Bordure de trottoir	Réseau eau potable	Tampou EU
Bordure/haie	Réseau Eaux Pluviales	Coffret Gaz
Barre garde-pas	Réseau Eaux Usées	Vanne Gaz
Application cadastrale	Réseau Gaz	Plancher roulant
Clôture	Réseau France Telecom	Feux tricolores
Caniveau	Limite de zone ou PLU	Feux à 4 couleurs
Boîte OSE	Limite divisaire ou limite juridique	Feuillus
Boîte OSE à passer	Courbe de niveau	Canilère
Boîte OSE ancienne	22.50	20.00 Cote de niveau
Boîte OSE	15	26.98 Cotation
Pavelet	Nombril de voirie	
Spit	Entrée ou barrière	
Fiche d'appartenance		
Fiche de rattachement		