


Restauration morphologique du lit

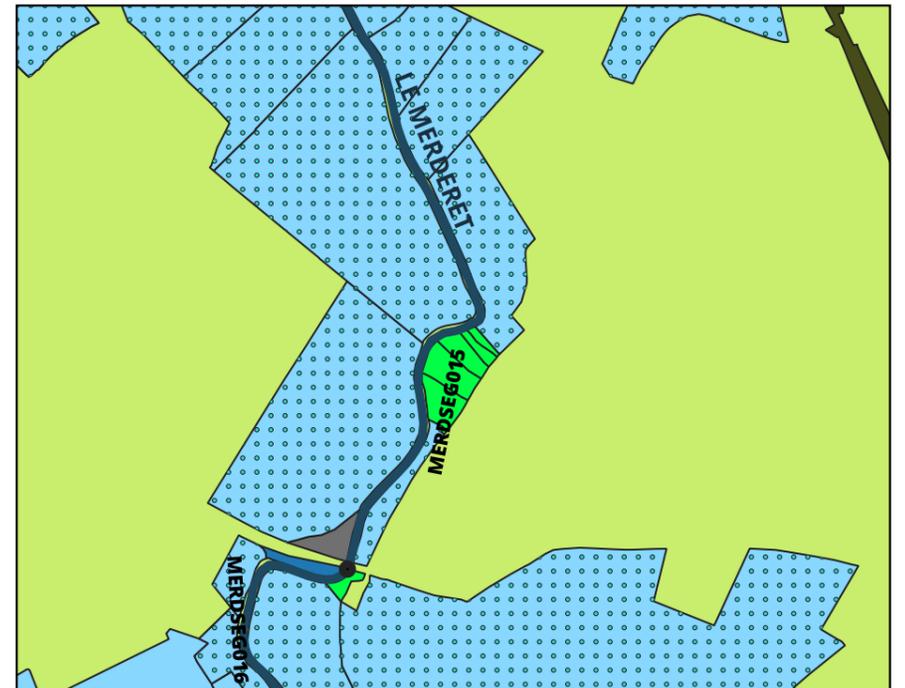

Travaux sur ouvrage







Source :BD Ortho IGN, IGN, BD Parcellaire IGN, AESN, SERAMA, ESRI
Conception et réalisation: CCBDC - SERAMA - 2022

0 75 150 m



1:5 000

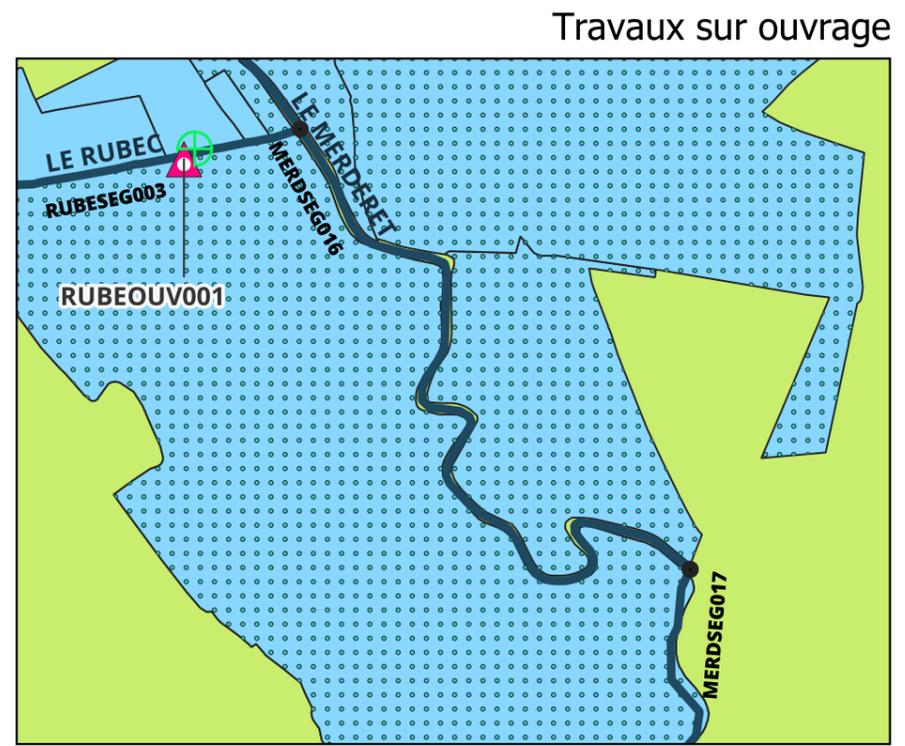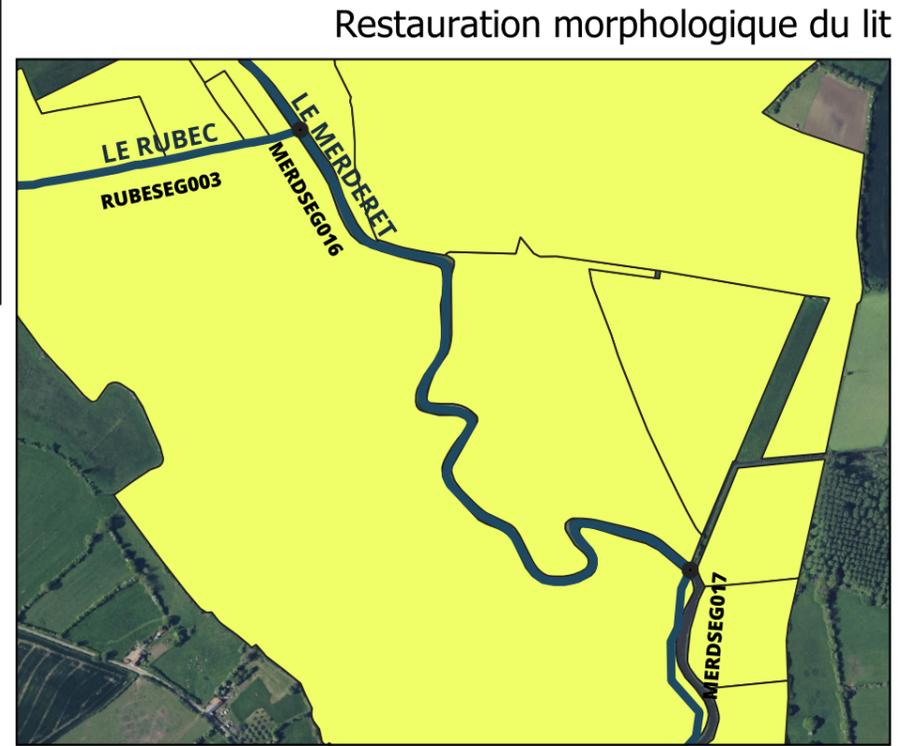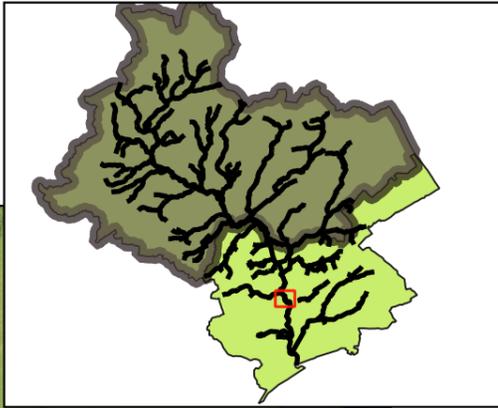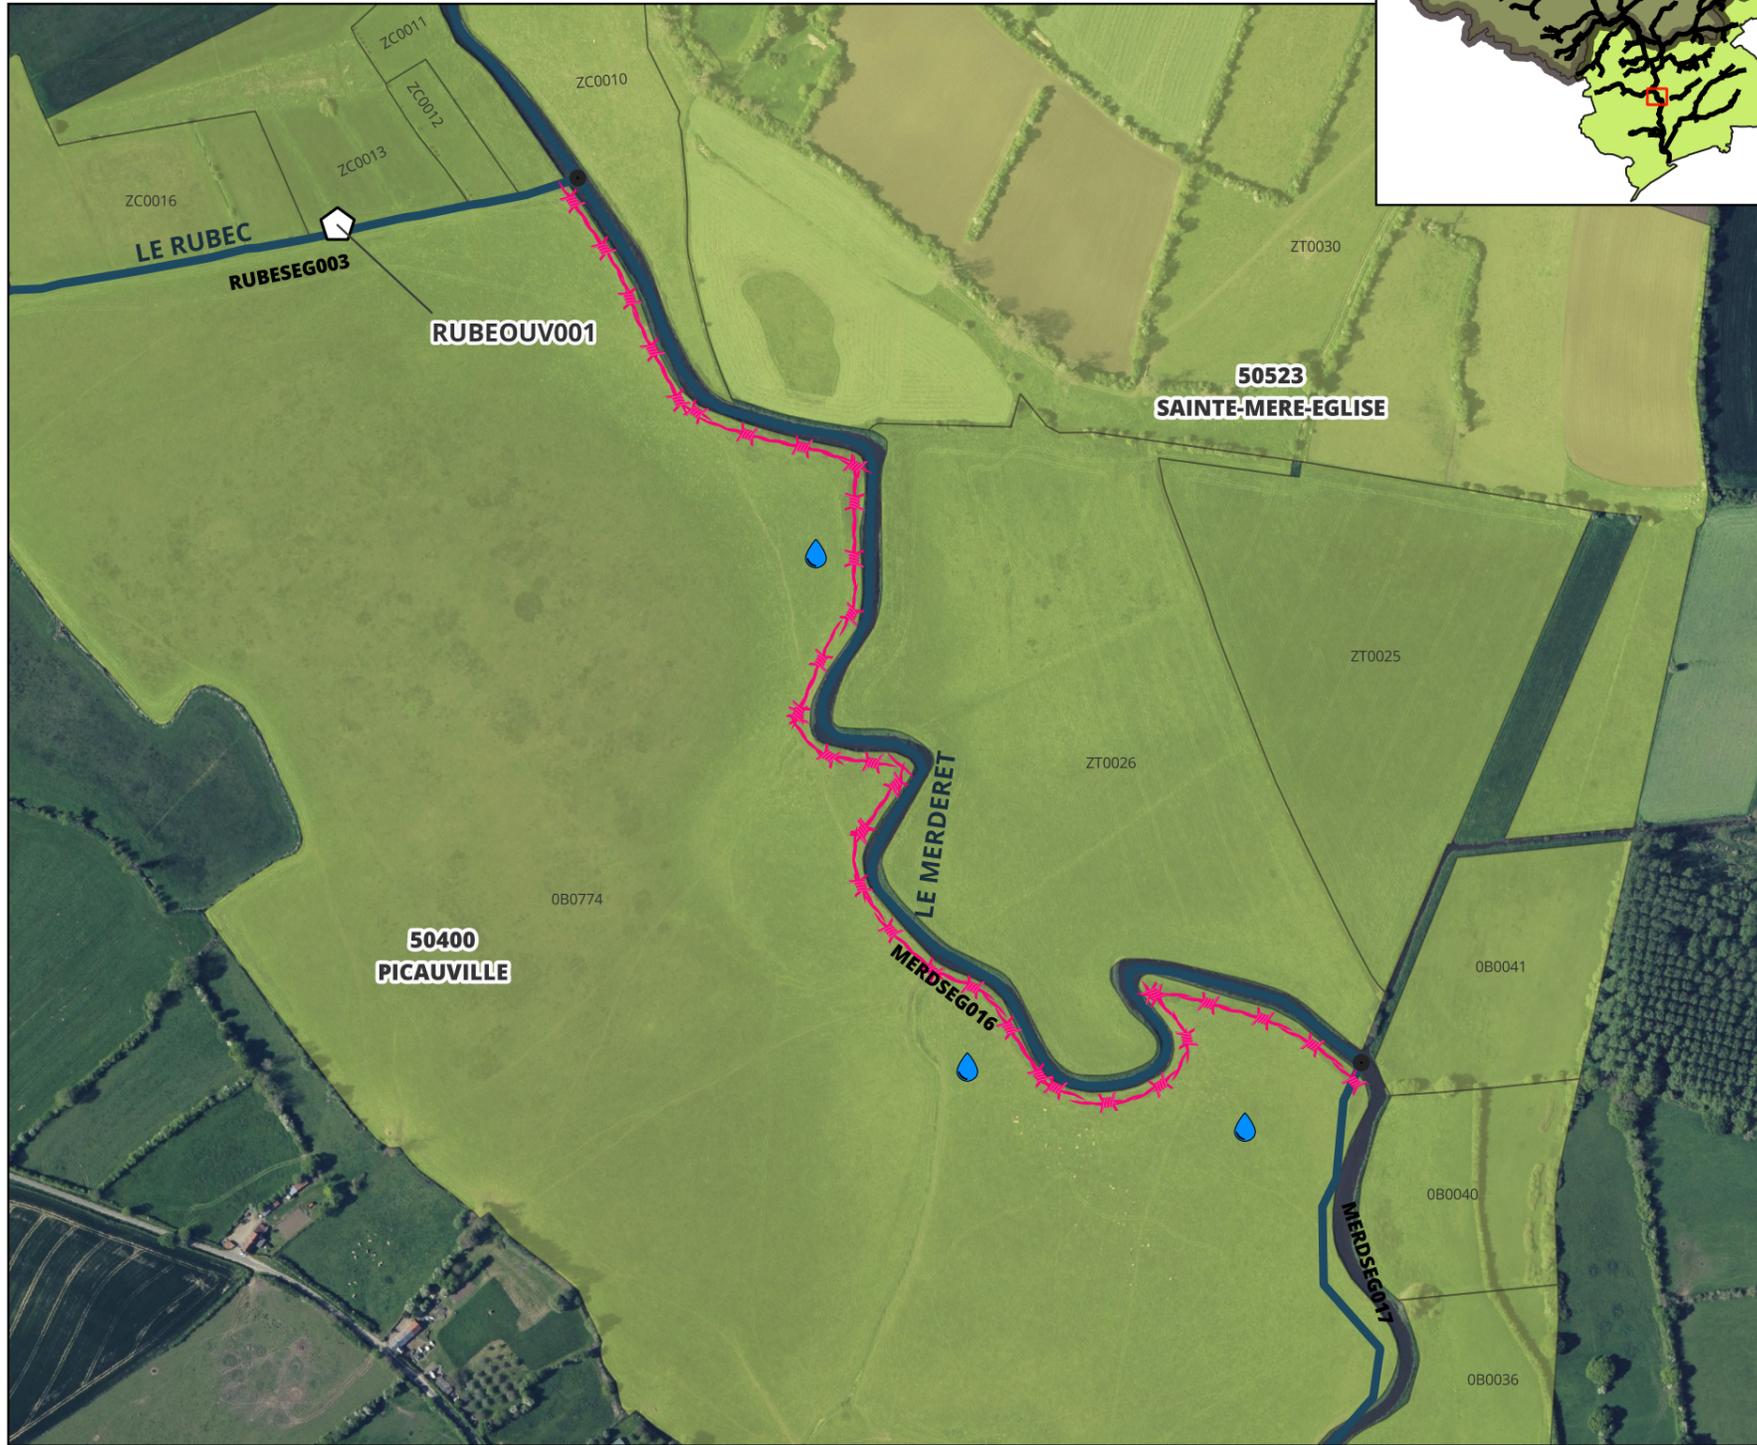

Source :BD Ortho IGN, IGN, BD Parcellaire IGN, AESN, SERAMA, ESRI
Conception et réalisation: CCBDC - SERAMA - 2022

0 75 150 m



1:5 000