
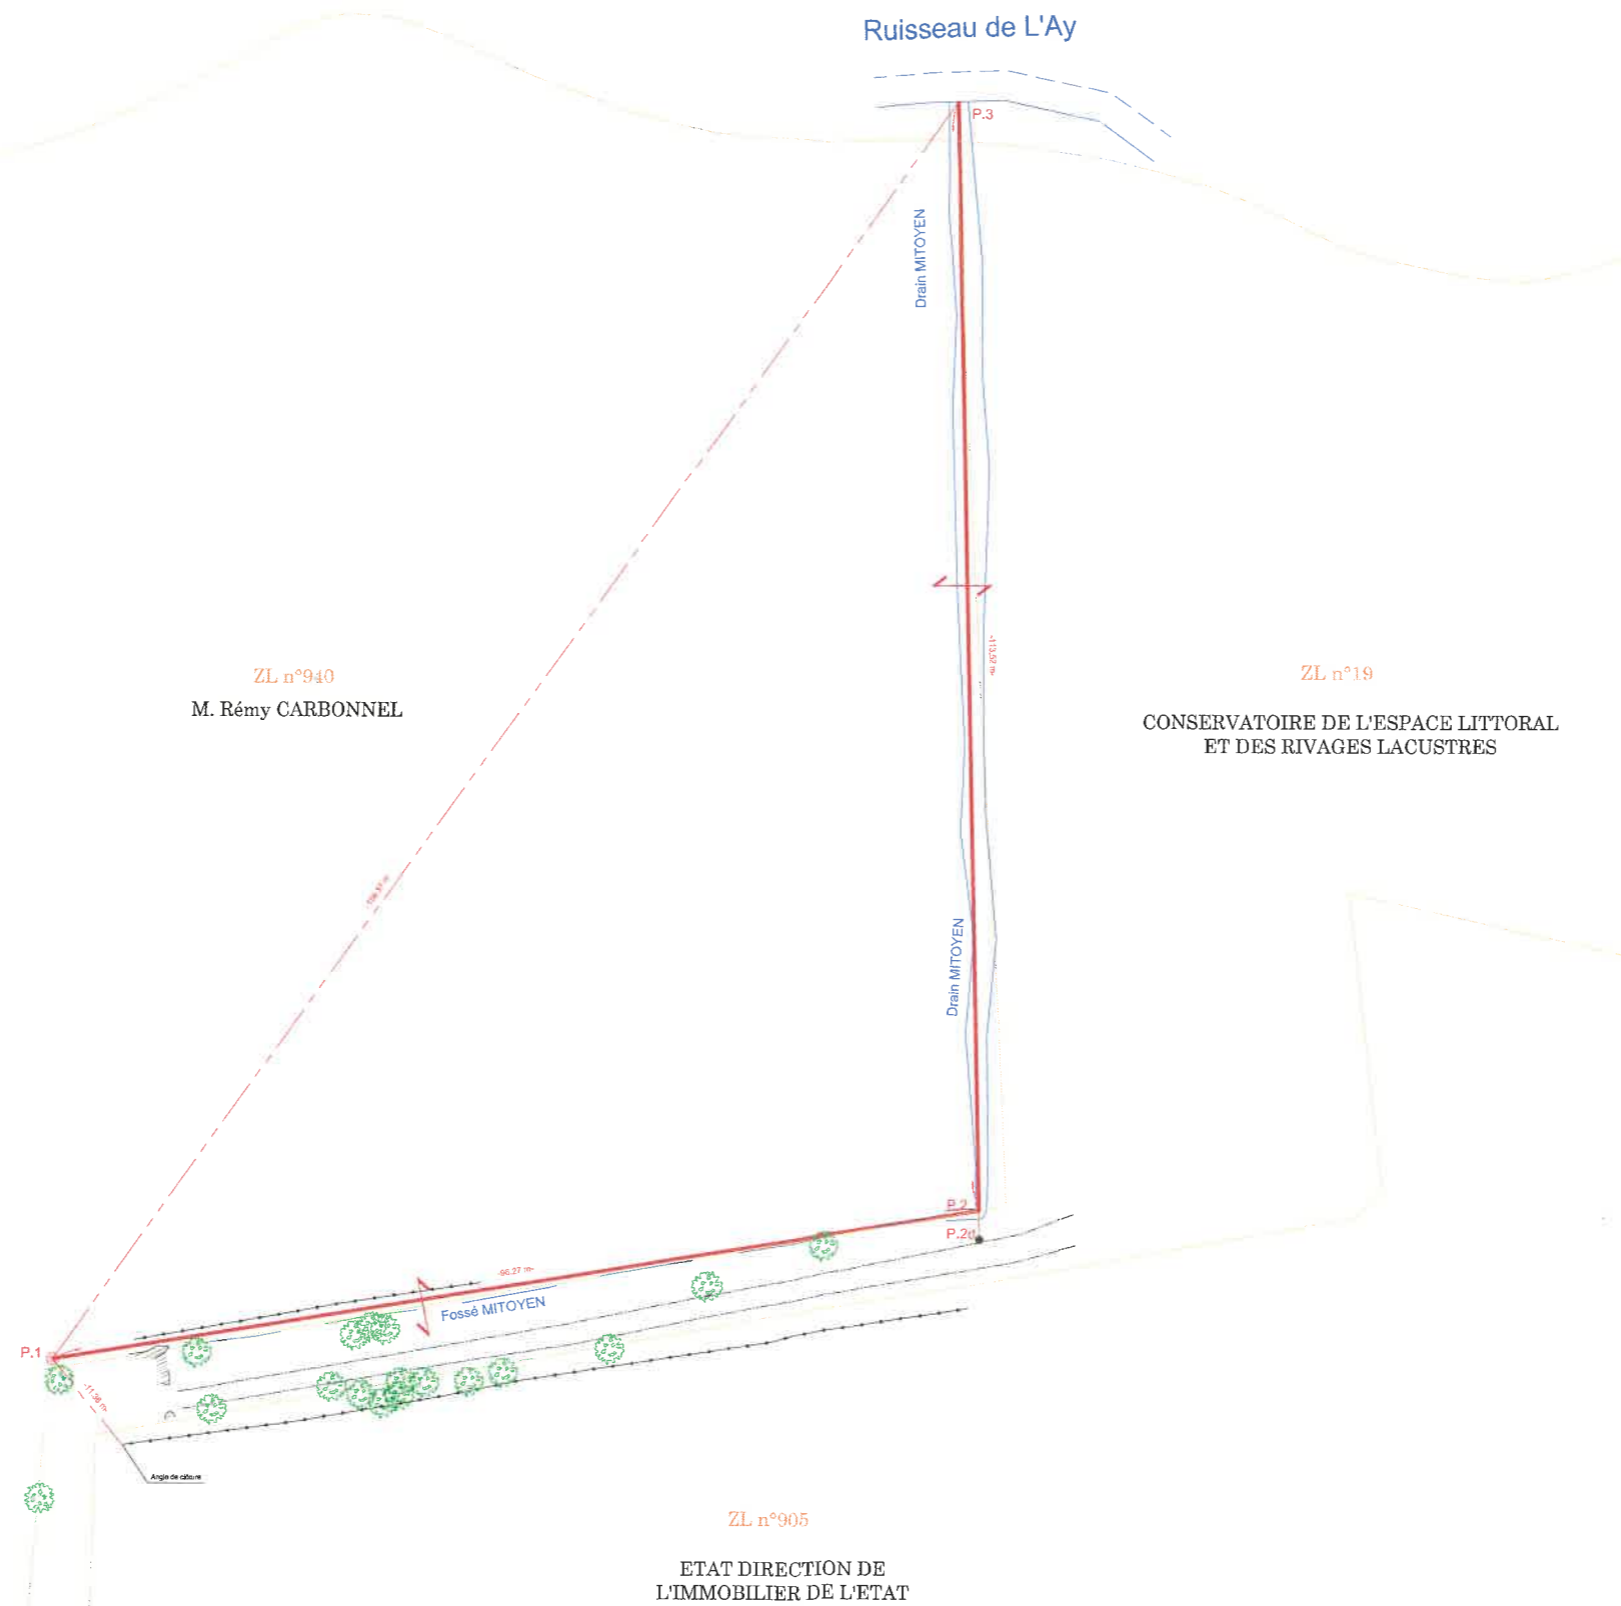


Plan de délimitation

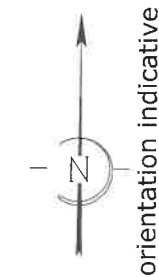

*** Accord de la personne publique ***

Signature + date + mention manuscrite:
 "Bon pour accord sur les points ..."

Conservatoire du littoral :
 Parcelle ZL n°19
 Bon pour accord pour les points : P.1 à P.3

TABLEAU DE COORDONNEES			
POINTS	X	Y	Nature
P.1	1370688.17	8233980.38	Borne nouvelle
P.2	1370783.21	8233995.75	Non matérialisable
P.2d	1370783.26	8233992.78	Piquet bois
P.3	1370780.25	8234109.23	Non matérialisable

Légende	
<i>Cotations</i>	
5.00	Cotation
<i>Eléments linéaires</i>	
	Limite de délimitation
	Limite approximative d'imposition fiscale
<i>Symboles</i>	
	Borne ancienne
	Borne nouvelle
	Piquet
	Signe d'appartenance

Certifié par le Géomètre Expert soussigné
 A CAEN, le 16/06/2023 .

GEMAT
Ghislain de BOIRY
 SELAS DE GEOMETRES EXPERTS
 au capital de 1 000 000 €
 37, rue des Compagnons - 14000 CAEN
 Tél 02 31 53 39 00 - Fax 02 31 53 39 01
 R.C.S. Rennes D 384 653 044



ECHELLE : 1/750e



Bureau secondaire de Caen : Responsable Ghislain de BOIRY

37, rue des Compagnons - 14000 CAEN
 Téléphone : 02 31 53 39 00 Télécopie : 02 31 53 39 01
 E-mail: agence.caen@geomat.fr
 SELAS de GEOMETRES EXPERTS au capital de 1 000 000 Euros - RCS Rennes 384 653 044

Plan de délimitation

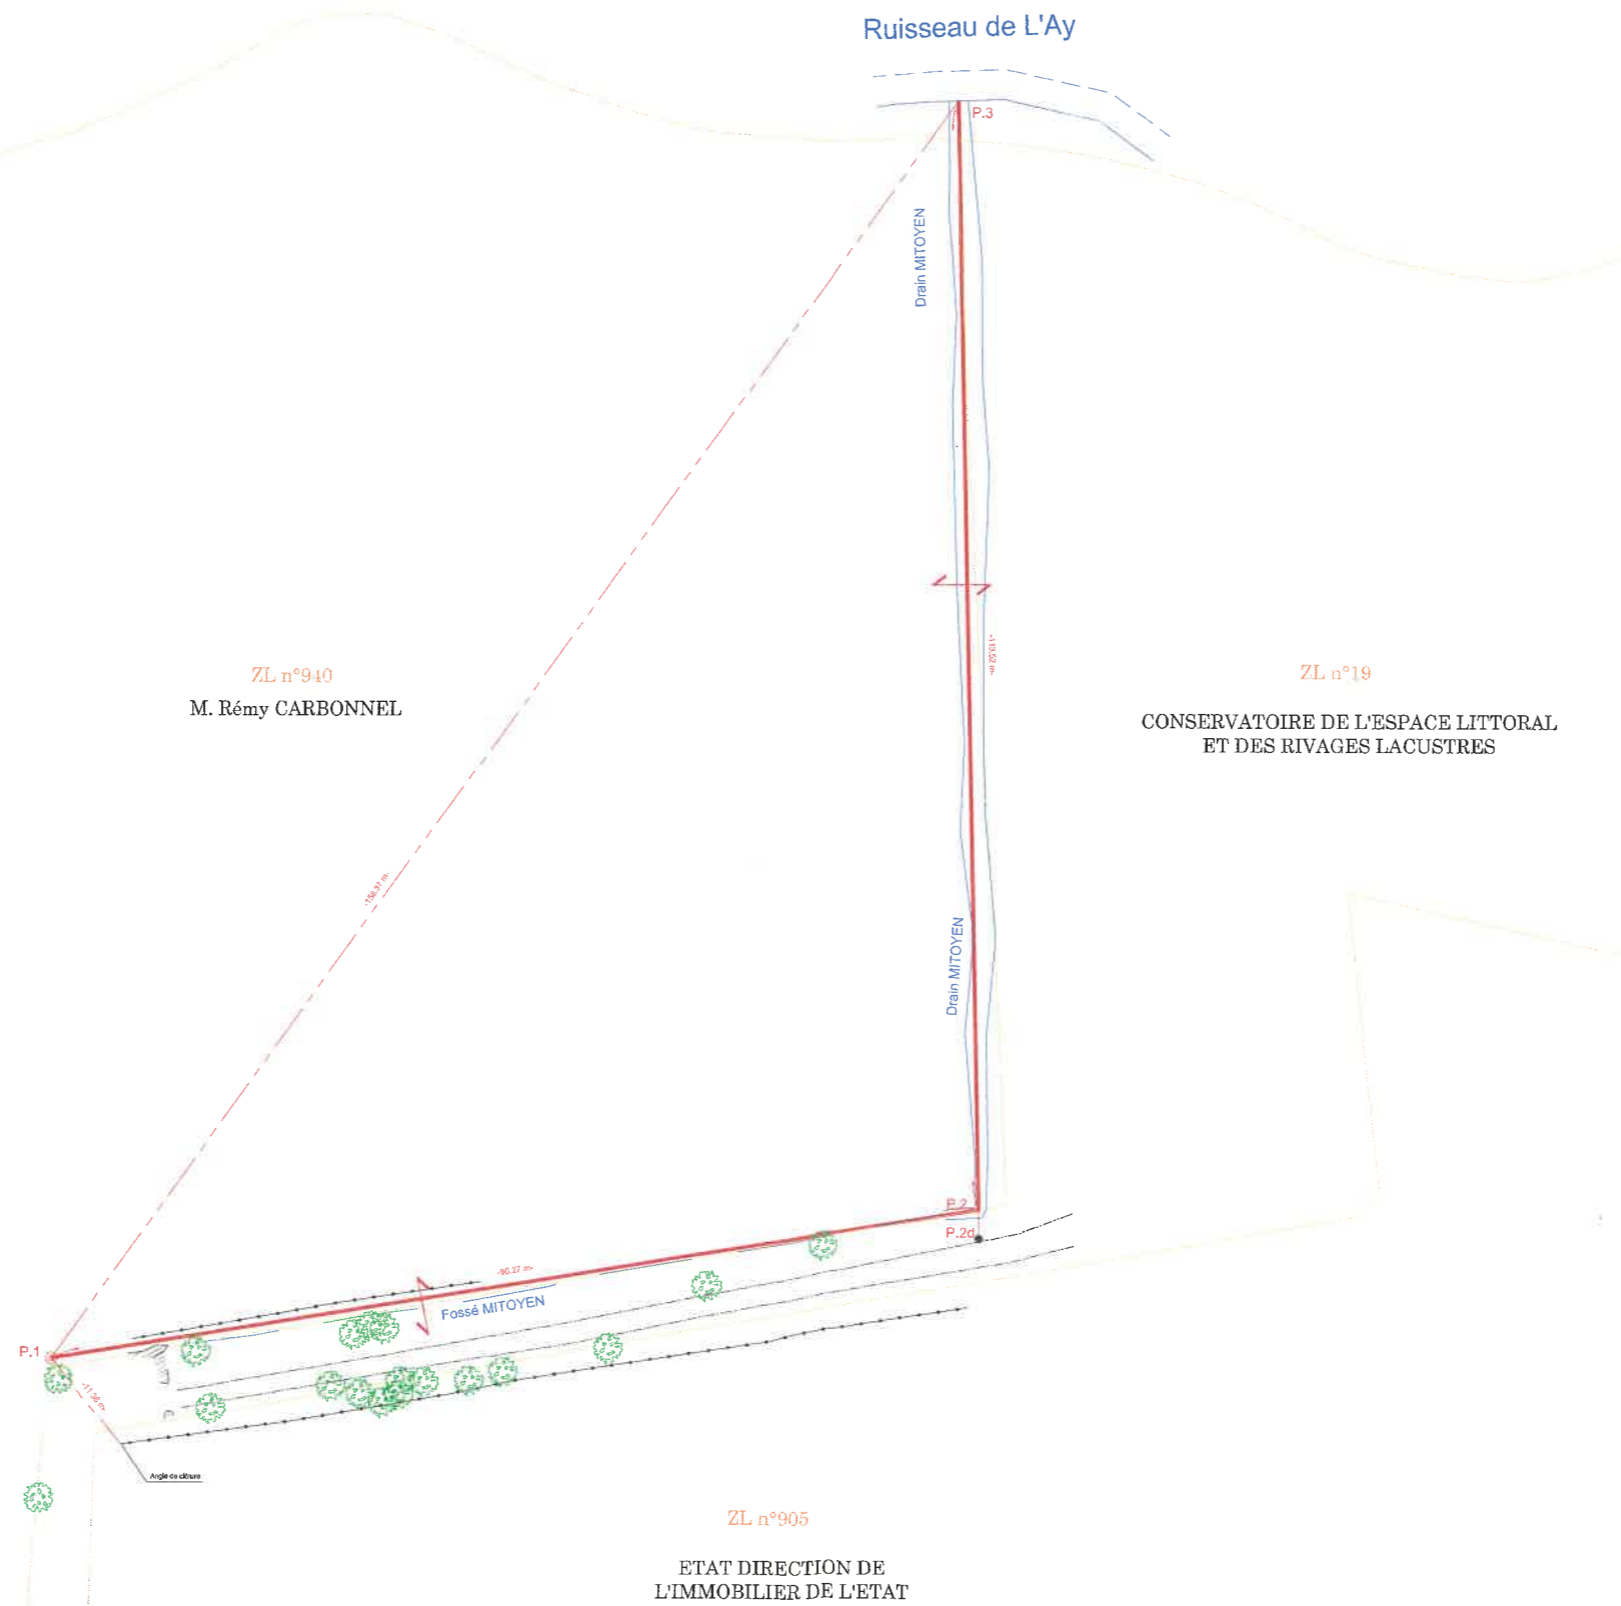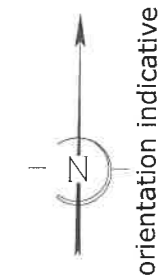

*** Accord de la personne publique ***

Signature + date + mention manuscrite:
 "Bon pour accord sur les points ..."

Conservatoire du littoral :
 Parcelle ZL n°19
 Bon pour accord pour les points : P.1 à P.3


TABLEAU DE COORDONNEES			
POINTS	X	Y	Nature
P.1	1370688.17	8233980.38	Borne nouvelle
P.2	1370783.21	8233995.75	Non matérialisable
P.2d	1370783.26	8233992.78	Piquet bois
P.3	1370780.25	8234109.23	Non matérialisable

Légende	
<i>Cotations</i>	
5.00	Cotation
<i>Eléments linéaires</i>	
	Limite de délimitation
	Limite approximative d'imposition fiscale
<i>Symboles</i>	
	Borne ancienne
	Borne nouvelle
	Piquet
	Signe d'appartenance

Certifié par le Géomètre Expert soussigné
 A CAEN, le 16/06/2023

GEMAT
 Ghislain de BOIRY
 SELAS DE GEOMETRES-EXPERTS
 au capital de 1 000 000 €
 37, rue des Compagnons - 14000 CAEN
 Tél 02 31 53 39 00 - Fax 02 31 53 39 01
 R.C.S. Rennes D 384 653 044

ECHELLE : 1/750e

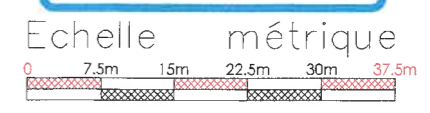

Bureau secondaire de Caen : Responsable Ghislain de BOIRY

Geomat
 GEOMETRES-EXPERTS
 37, rue des Compagnons - 14000 CAEN
 Téléphone : 02 31 53 39 00 Télécopie : 02 31 53 39 01
 E-mail: agence.caen@geomat.fr
 SELAS de GEOMETRES-EXPERTS au capital de 1 000 000 Euros - RCS Rennes 384 653 044