



Coupe de la berge effondrée

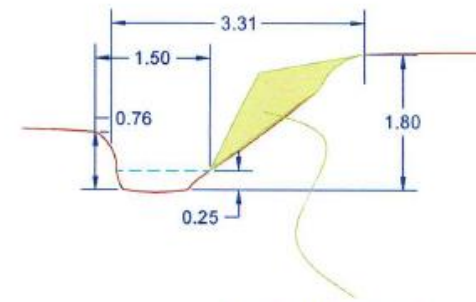

Protection de berges par génie végétal (lits de plançons)

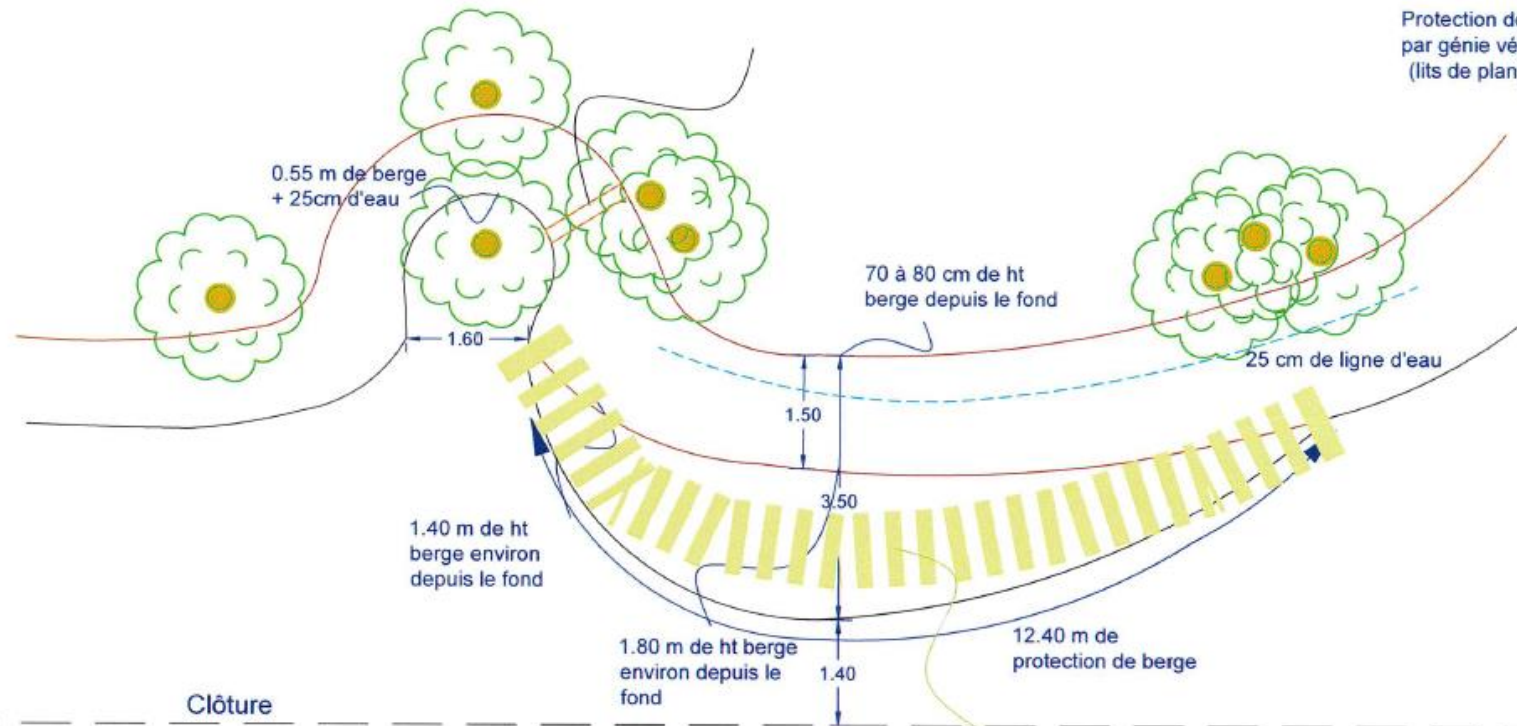

Clôture

Protection de berges par génie végétal (lits de plançons)

Maîtrise d'œuvre de sentiers pédagogiques	Maîtrise d'Ouvrage Mairie de Saint-Quentin-Sur-Le-Homme	Maîtrise d'œuvre Atelier du Jonquet 18 route de Beuvron, 14670 Saint Pierre du Jonquet	Date : Décembre 2023	PRO	Ind 01
			Echelle Impression A3 : 1/250	Croquis et coupe de la berge à protéger - Lait Bouilli - Pas du Loup (Relevé terrain indicatif)	

LEGENDE Sentier Pas du Loup

LEGENDE

— Fossée

— Platelage (zone à définir)



Maîtrise d'oeuvre de sentiers pédagogiques.

Maîtrise d'Ouvrage
Mairie de
Saint-Quentin-Sur-Le-Homme

Maîtrise d'oeuvre
Atelier du Jonquet
18 route de Beuvron, 14670 Saint Pierre du Jonquet

Date : Décembre 2023

Echelle : 1/500

PRO

Ind 01

Sentier au niveau du Pas du Loup - Planche 1

LEGENDE Sentier Pas du Loup

LEGENDE

— Fossée

— Platelage (zone à définir)



Maitrise d'oeuvre de sentiers pédagogiques

Maitrise d'Ouvrage
Mairie de
Saint-Quentin-Sur-Le-Homme

Maitrise d'oeuvre
Atelier du Jonquet
18 route de Beuvron, 14670 Saint Pierre du Jonquet

Date : Decembre 2023

PRO

Ind 01

Echelle : 1/500

Sentier au niveau du Pas du Loup - Planche 2

LEGENDE Sentier Pas du Loup

LEGENDE

— Fossée

— Platelage (zone à définir)



Maîtrise d'oeuvre de sentiers pédagogiques

Maîtrise d'Ouvrage
Mairie de
Saint-Quentin-sur-Le-Homme

Maîtrise d'oeuvre
Atelier du Jonquet
18 route de Beuvron, 14670 Saint Pierre du Jonquet

Date : Décembre 2023

PRO

Ind 01

Echelle : 1/500

Sentier au niveau du Pas du Loup - Planche 3