
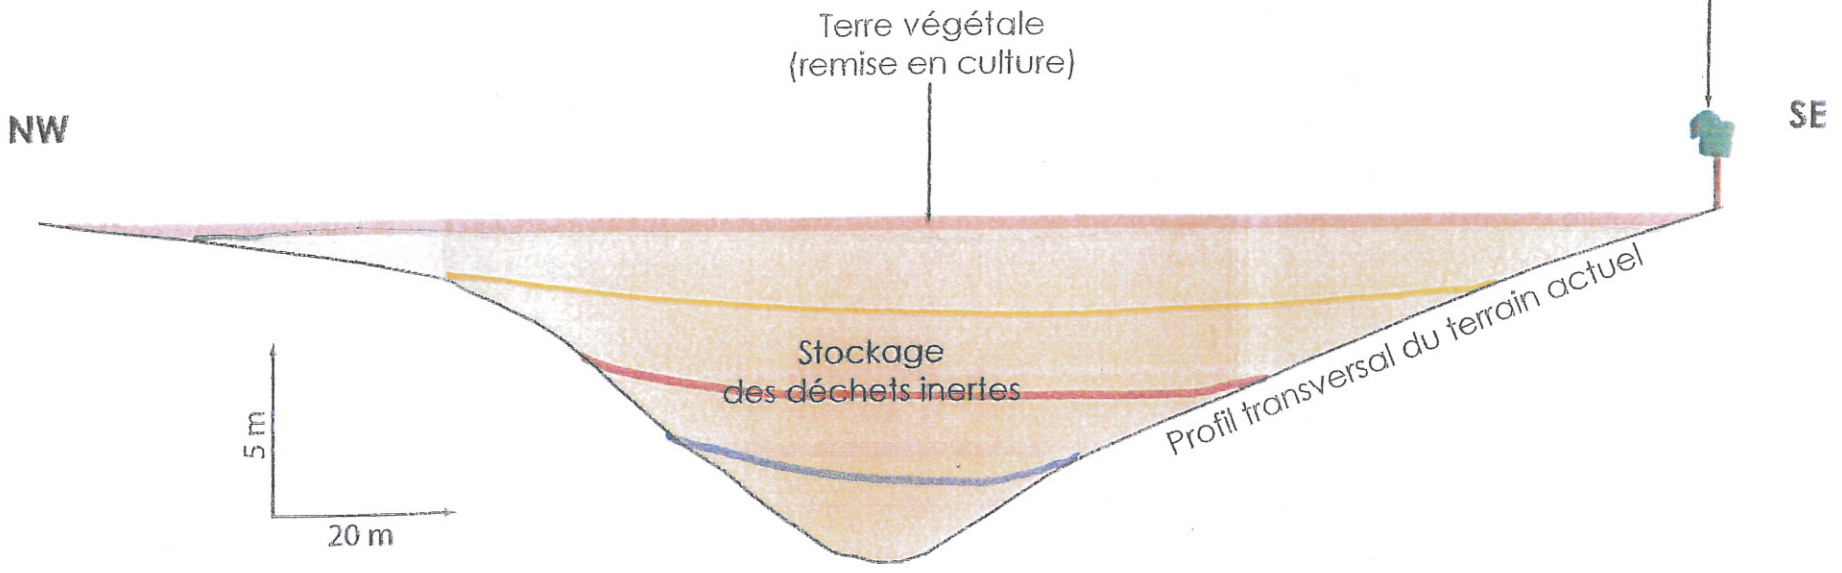


PHASAGE DE L'APERT DE MATERIAUX

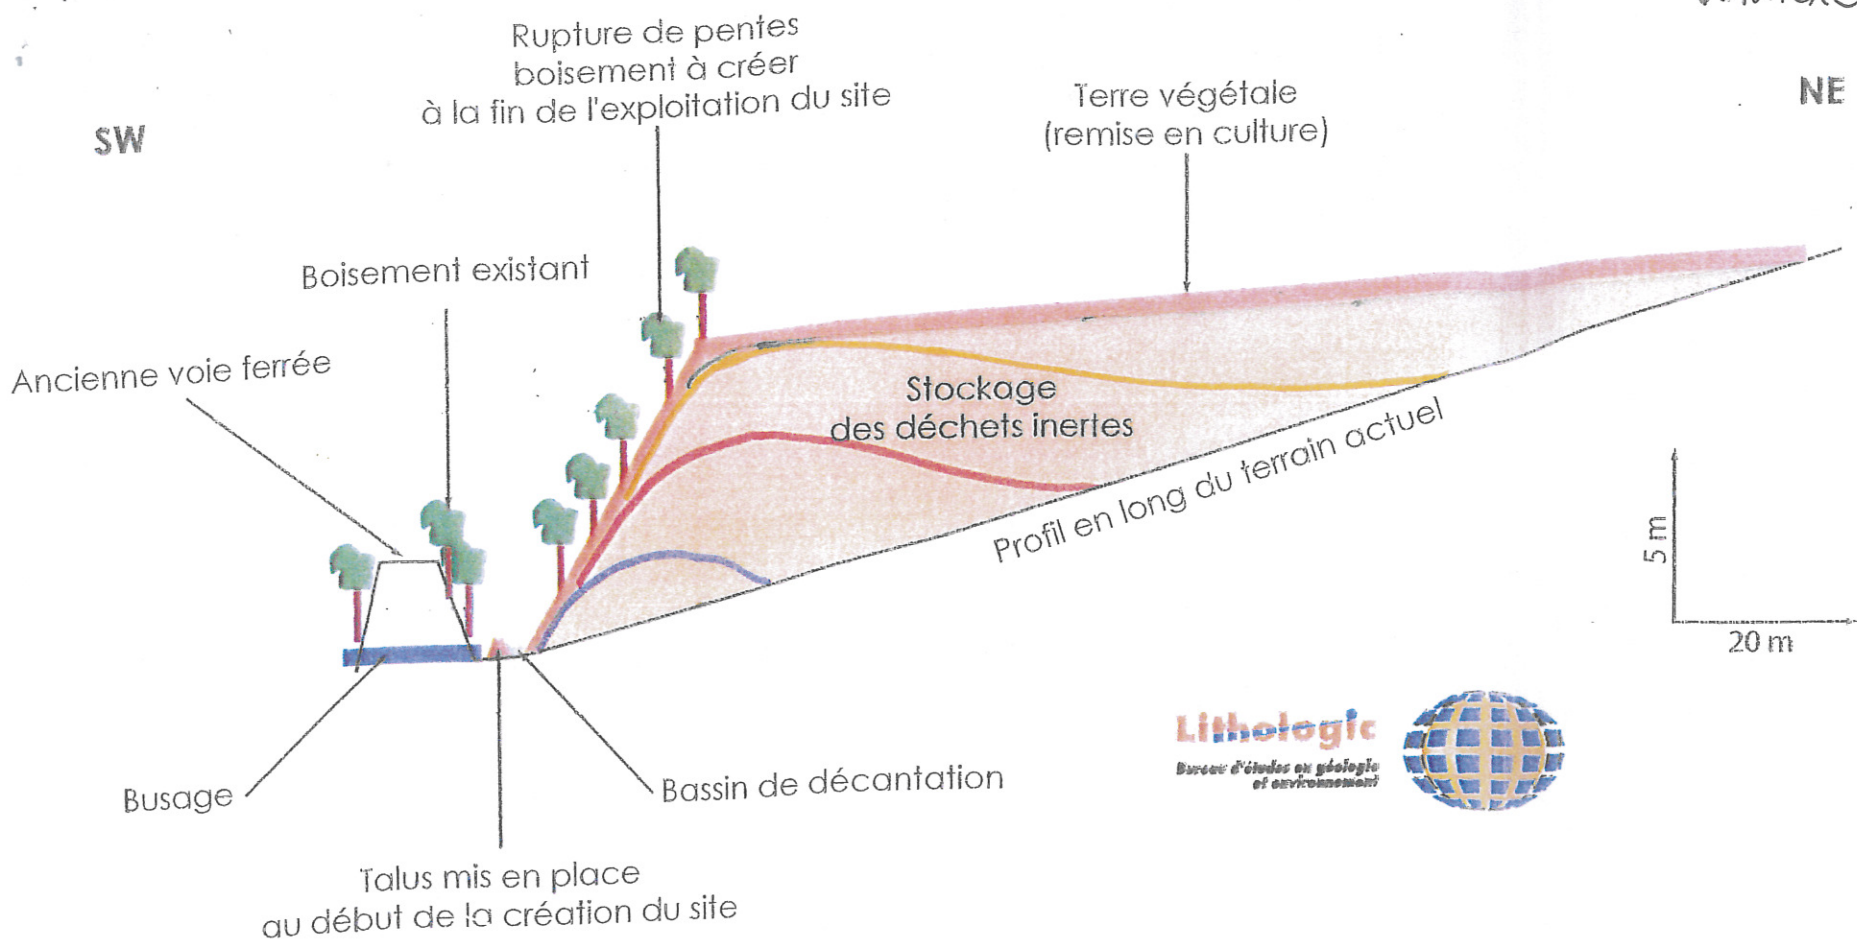

- 2009
- 2010
- 2011
- 2012

Pièce PA4
 Coupes schématiques
 dans l'axe du talweg (NE-SW)
 et perpendiculairement à l'axe du talweg (NW-SE) en position basse
 du stockage des déchets inertes
 permettant d'avoir une vue en trois dimensions du projet