




Commune de Pont-Hébert

Commune de Rampan

Commune de St-Georges-Montcoq

Commune d'Hébécrevon

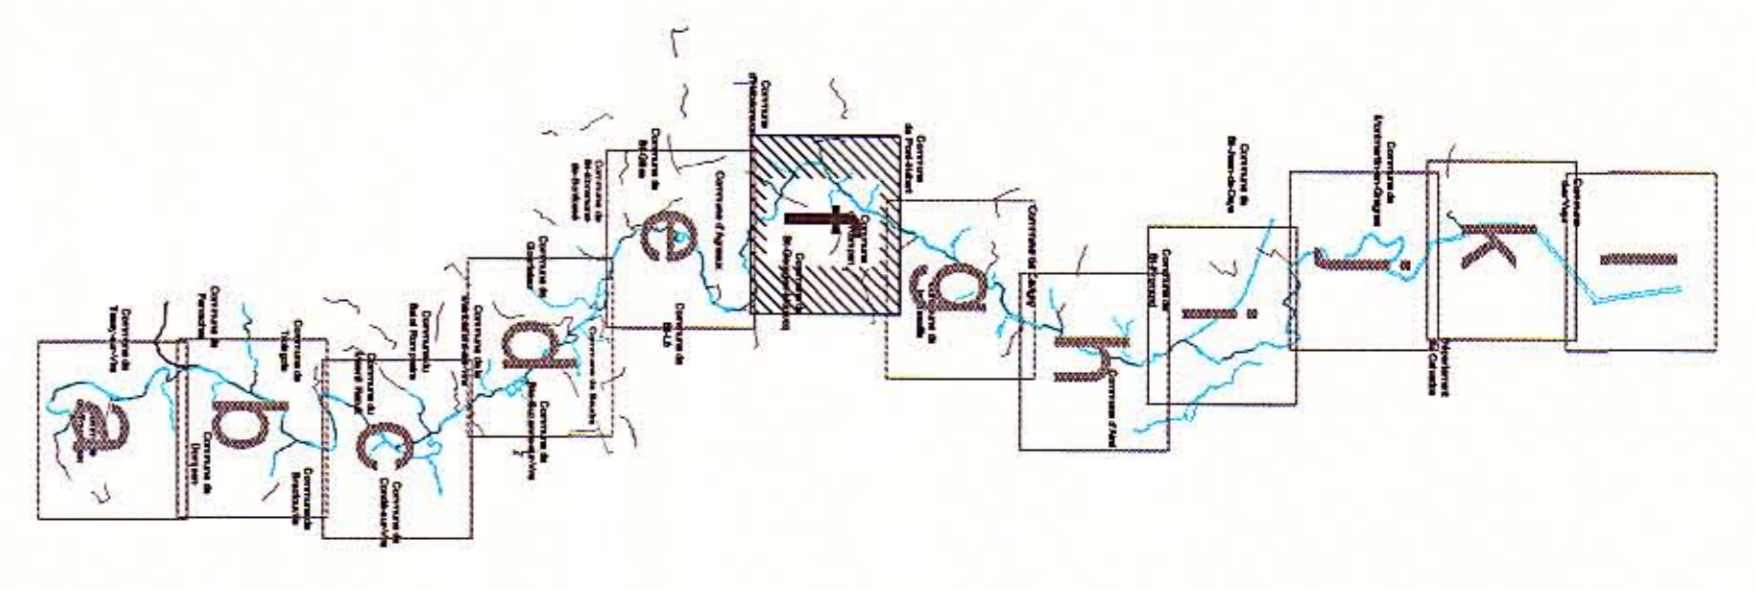

- LEGENDE**
- Lit Mineur
 - > Bâlements
 - > Zones de culture en rotation
 - > Zones de prairie permanente
 - > Zones urbaines ou d'activités : urbain dense, urbain pavillonnaire, zones d'activités
 - > Eléments ponctuels : commerces, services, équipements
 - > Bâlements d'exploitation agricole
 - > Zones d'activités industrielles
 - > Station d'épuration et Station de pompage
 - > Infrastructures de transport d'importance (routes, voies ferrées, aérodrôme, voies navigables, gares)
 - > Zones de loisirs

PREFECTURE DE LA MANCHE

DIRECTION DEPARTEMENTALE DE L'EQUIPEMENT DE LA MANCHE

Vo pour être consulté à l'Etat professionnel
 Pour de l'Etat
 Le Chef de Service
 de Service

Plan de Prévention du Risque d'inondation de la Vie

GENÉRALISTE

Bureau d'études S.C.E.
 Stratégies, Conception, Etudes
 Avenue de la Normandie - 51100 Châteauneuf
 Tél. 03.46.83.73.00 - Fax 03.46.83.73.43 - www.sce-est.com

N° 2f

ÉCHELLE : 1/5000'

DATE : Avril 2004

DOSSIER : 0125A

Cartographies des Enjeux

N°	DATE	MODIFICATIONS