


Commune de Cavigny

Commune de Pont-Hébert

Commune de la Meauffe

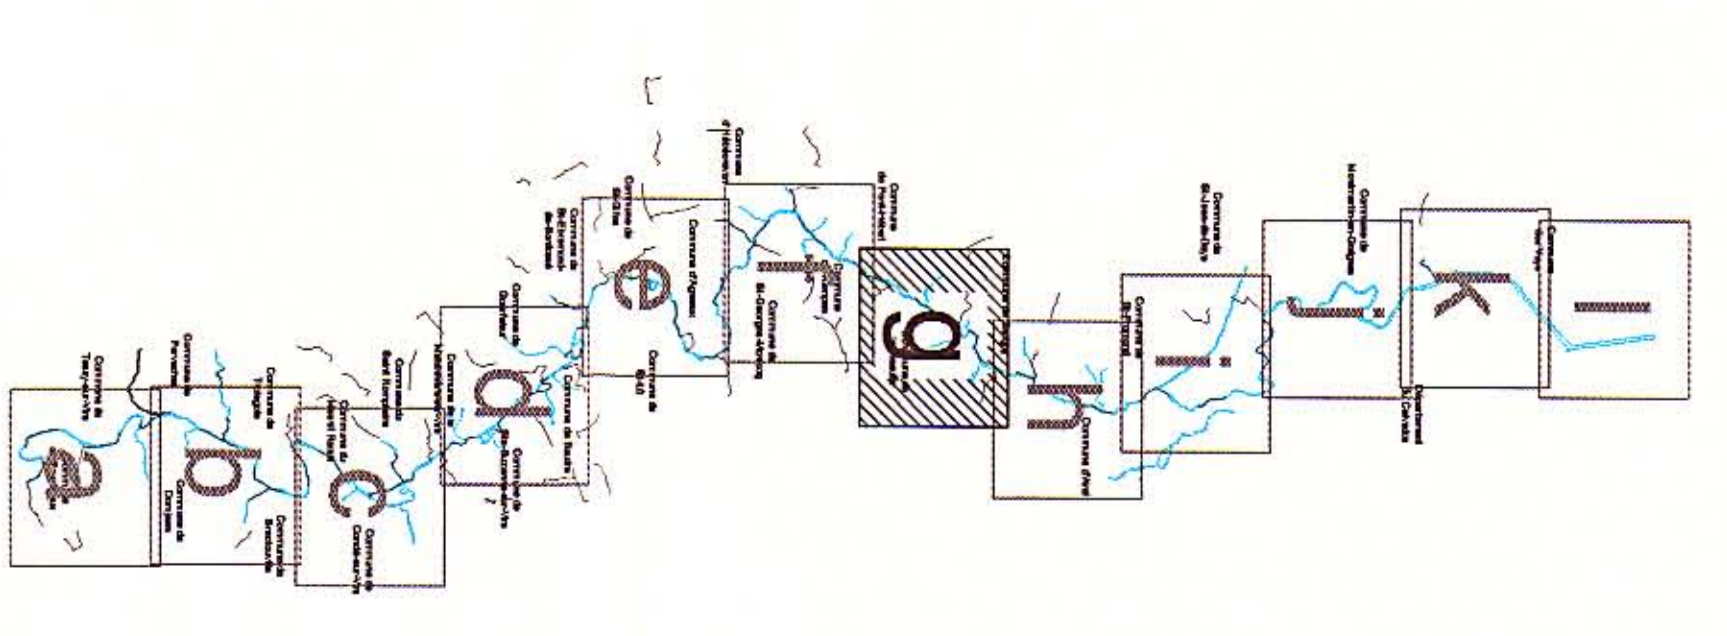

- LEGENDE**
- Lit Mineur
  - > Boisements,
  - > Zones de culture en rotation,
  - > Zones de prairie permanente,
  - > Zones urbaines ou d'activités : urbain dense, urbain pavillonnaire, zones d'activités
  - > Eléments ponctuels : commerces, services, équipements
  - > Bâtiments d'exploitation agricole
  - > Zones d'activités industrielles
  - > Station de dépollution et Station de pompage
  - > Infrastructures de transport d'importance (routes, voies ferrées, aérodrome, voies navigables, gares)
  - > Zones de loisirs

**PREFECTURE DE LA MANCHE**

DIRECTION DEPARTEMENTALE DE L'EQUIPEMENT DE LA MANCHE

Plan de Prévention du Risque d'inondation de la Vie

Bureau d'études S.C.E. Stratégies, Conception, Etudes

N° 2g  
Echelle : 1/2000  
DATE : Avril 2004  
DOSSIER : 0135A  
Cartographies des Enjeux

N°	DATES	MODIFICATIONS