


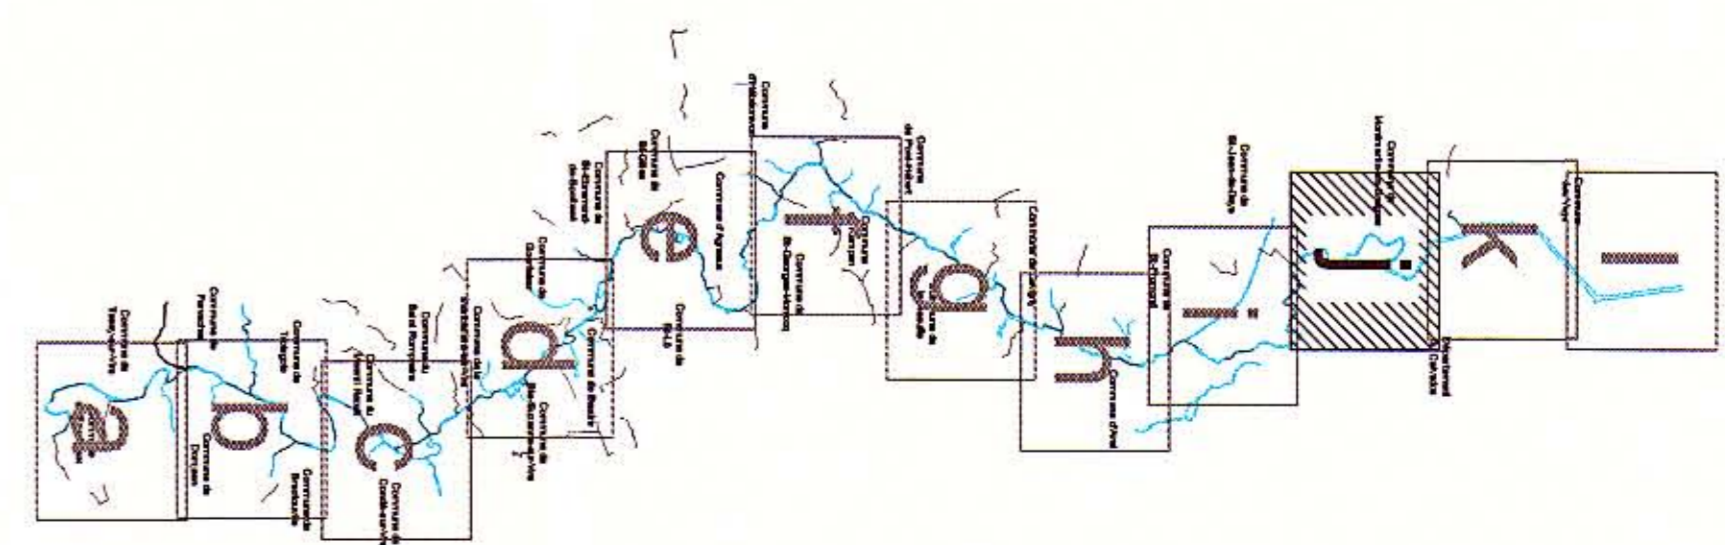

Commune de
Montmartin-en-Graignes

Département
du Calvados



- LEGENDE**
- Lit Mineur
 - Basements
 - Zones de culture en rotation
 - Zones de prairie permanente
 - Zones urbaines ou d'activités : urbain dense, urbain pavillonnaire, zones d'activités
 - Éléments ponctuels : commerces, services, équipements
 - Bâtiments d'exploitation agricole
 - Zones d'activités industrielles
 - Station d'épuration et Station de pompage
 - Infrastructures de transport d'importance (routes, voies ferrées, aérodrome, voies navigables, gares)
 - Zones de loisirs

PREFECTURE DE LA MANCHE

DIRECTION DEPARTEMENTALE DE L'EQUIPEMENT DE LA MANCHE

Plan de Prévention du Risque Inondation de la Vire

GAEL GUOUCHE

Le pour être annexé à la Préfecture de la Manche le 29 Juin 2004

Reçu en Préfecture de la Manche le 29 Juin 2004

et en Service de la Préfecture de la Manche le 29 Juin 2004

Bureau d'Etudes S.C.E.
Stratégies, Conception, Etudes

Adresse : 28, rue de la Chapelle - 51100 AUBREUIL - FRANCE
Tél : 03.26.82.73.00 - Fax : 03.26.82.73.42 - e-mail : info@bde.com

N° 2j

ÉCHELLE : 1/5000'

DATE : Avril 2004

DOSSIER : 0156A

Cartographies des Enjeux

N°	DATE	MODIFICATIONS