




Département du Calvados

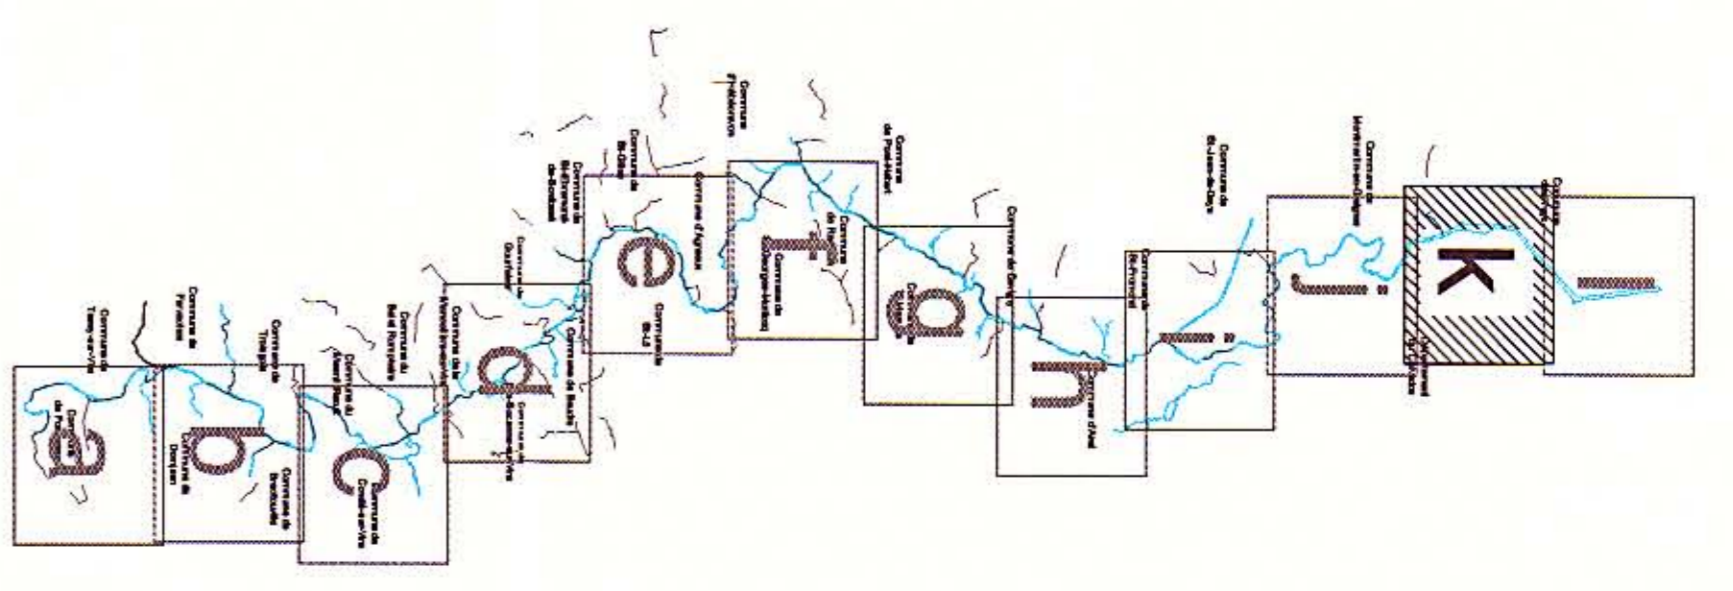

- LEGENDE**
- Lit Mineur
 - > Boisements,
 - > Zones de culture en rotation,
 - > Zones de prairie permanente.
 - > Zones urbaines ou d'activités : urbain dense, urban périurbain, zones d'activités
 - > Établissements portuaires : commerciaux, services,
 - > Bâtiments d'exploitation agricole
 - > Zones d'activités industrielles
 - > Station d'épuration et Station de pompage
 - > Infrastructures de transport d'importance (routes, voies ferrées, aérodrôme, voies navigables, gares)
 - > Zones de loisirs

PREFECTURE DE LA MANCHE

DIRECTION DEPARTEMENTALE DE
L'EQUIPEMENT DE LA MANCHE

Vo pour être annexé
à l'arrêté préfectoral
du 23 JUILLET 2004

Plan de Prévention du Risque d'inondation
de la Vire

Guy COCQUEN

Bureau d'études S.C.E.
Stratégies, Conception, Etudes

Adresse : 20 rue de la Couronne - 51100 SOLEAUX (51) - 03 26 34 07 00 (accueil)
M. BÉGIN - M. BÉGIN - M. BÉGIN - M. BÉGIN - M. BÉGIN - M. BÉGIN - M. BÉGIN - M. BÉGIN - M. BÉGIN - M. BÉGIN

N° 2k	ÉCHELLE : 1/5000'	DATE : Avril 2004	DOSSIER : 07264
Cartographies des Enjeux			

N°	DATE	MODIFICATIONS