

ANNEXE 7 – INTEGRATION DU SITE GV2

L'insertion ci-dessous est issue du Permis de Construire du bâtiment GV2 actuellement en cours de construction. Le projet d'extension sera réalisé en arrière-plan (flèche verte)






Vue PC6-1 - Etat existant



Vue PC6-1 - Etat projeté

Il est présenté ci-dessous les façades issues du Permis de Construire du bâtiment GV2 actuellement en cours de construction.

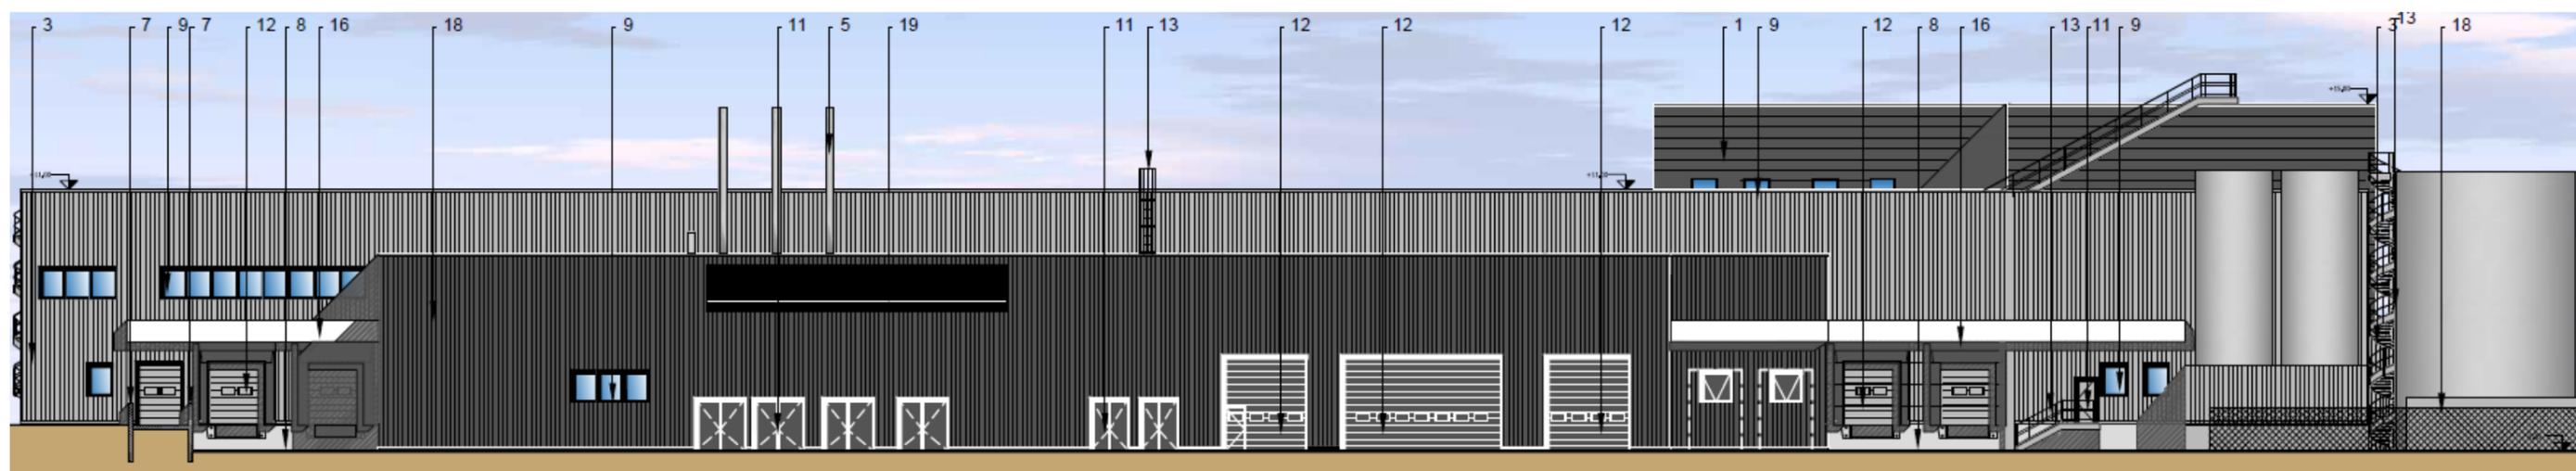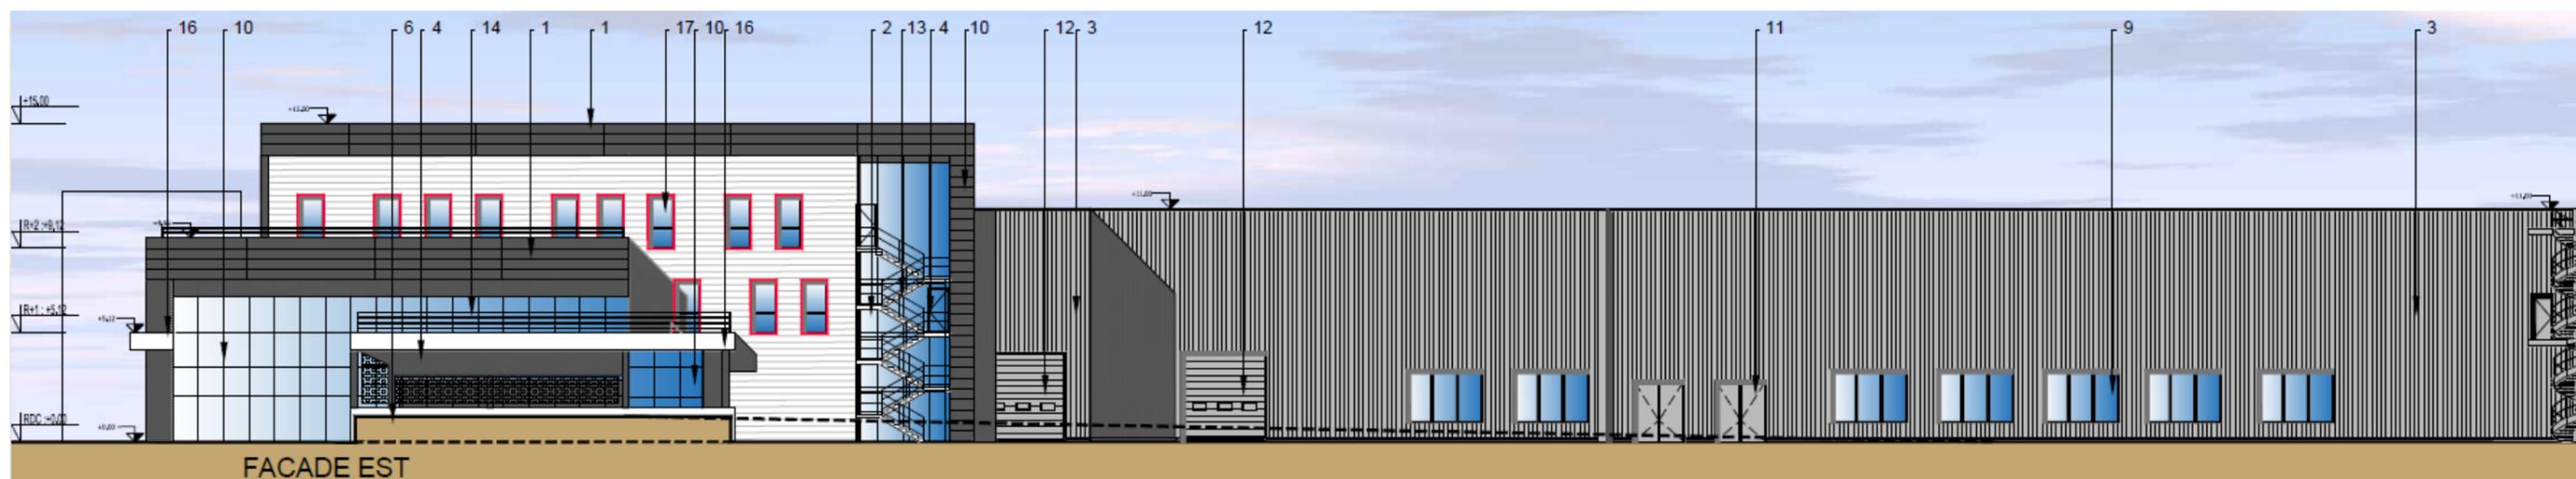

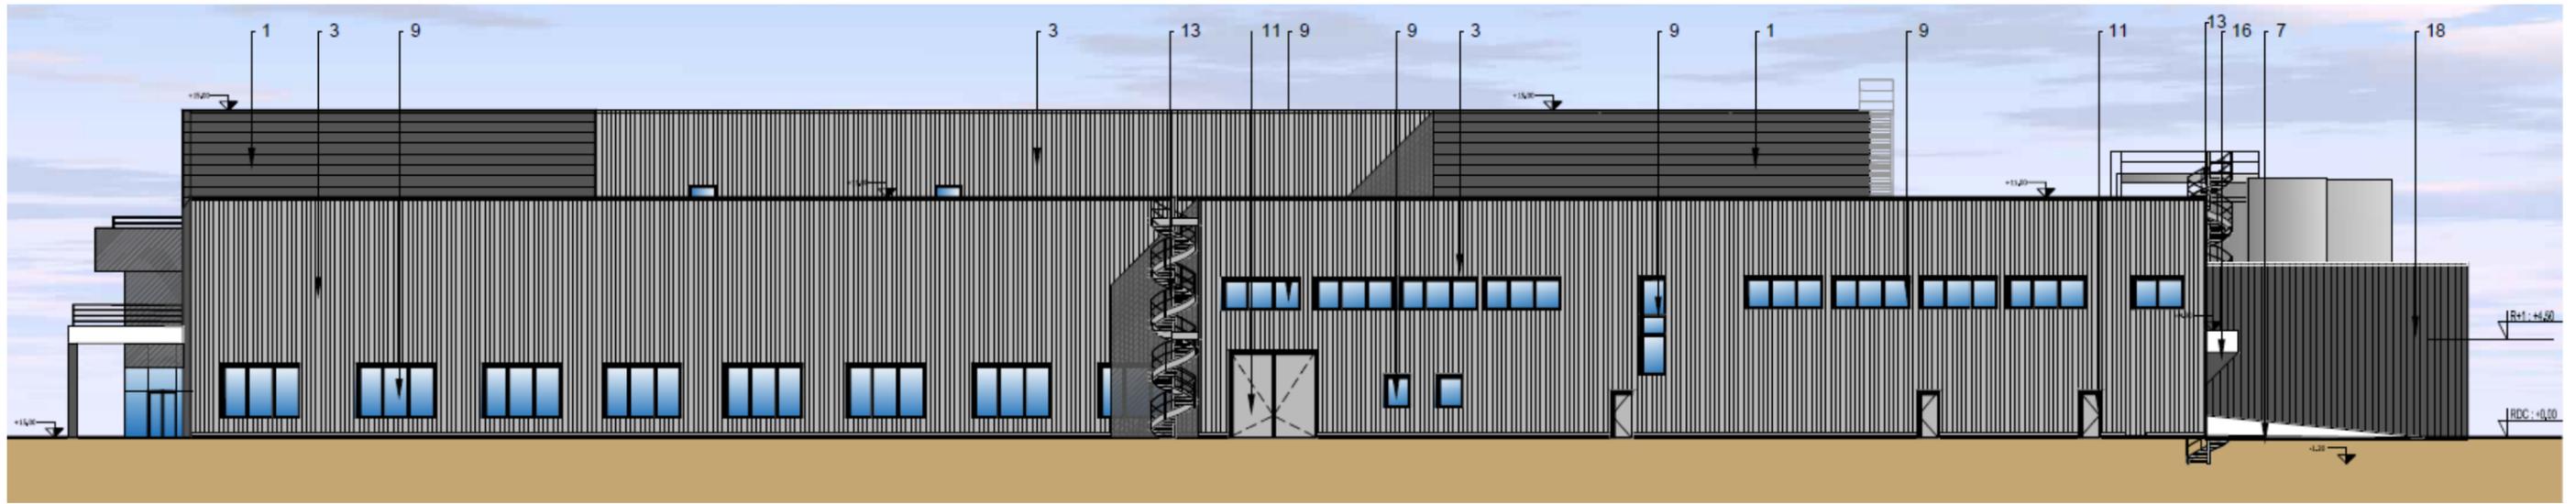

FACADE NORD

- | | |
|--|--|
| ① Bardage métallique double peau lames 500 pose horizontale ton noir RAL 9005 | ⑩ Mur rideau ton gris anthracite RAL7016 |
| ② Bardage métallique double peau lames 300 pose horizontale ton blanc RAL 9010 | ⑪ Porte métallique ton dito bardage |
| ③ Bardage métallique double peau pose verticale ton gris RAL 9006 | ⑫ Porte sectionnelle ton dito bardage |
| ④ Résille métallique ajourée simple peau ton blanc RAL 9010 | ⑬ Escalier métallique acier galvanisé |
| ⑤ Cheminées ton gris | ⑭ Garde-corps Ht : 1m ton gris anthracite RAL7016 |
| ⑥ Maçonnerie enduite ton blanc | ⑮ Echelle crinoline métallique |
| ⑦ Maçonnerie enduite ton gris | ⑯ Auvent métallique ton blanc RAL 9010 |
| ⑧ Béton lisse ton gris | ⑰ Châssis métallique ton gris anthracite RAL7016 avec tableau d'encadrement rouge RAL 3020 |
| ⑨ Châssis métallique ton gris anthracite RAL7016 | ⑱ Bardage métallique double peau pose verticale ton noir RAL 9005 |
| | ● Grilles à vanteles acoustiques ton noir RAL 9005 dito bardage |
| | ● Baie accessible |

Les façades Nord et Est seront modifiées par l'extension projetée. Toutefois, cette modification sera mineure car elle sera réalisée sur le même gabarit de bâtiment et les mêmes teintes.