

Zonage réglementaire

Dragey-Ronthon


PREFET
DE LA MANCHE
Direction départementale des territoires et de la mer de la Manche

Echelle : 1 / 2 500

Date : 04/2022


Vu pour être annexé à l'arrêté préfectoral d'approbation

n° **2021 - SETRIS - Ap21 - 04**

en date du **21 MARS 2023**

Pour le Préfet
La Coordonnatrice

Véronique NAEL

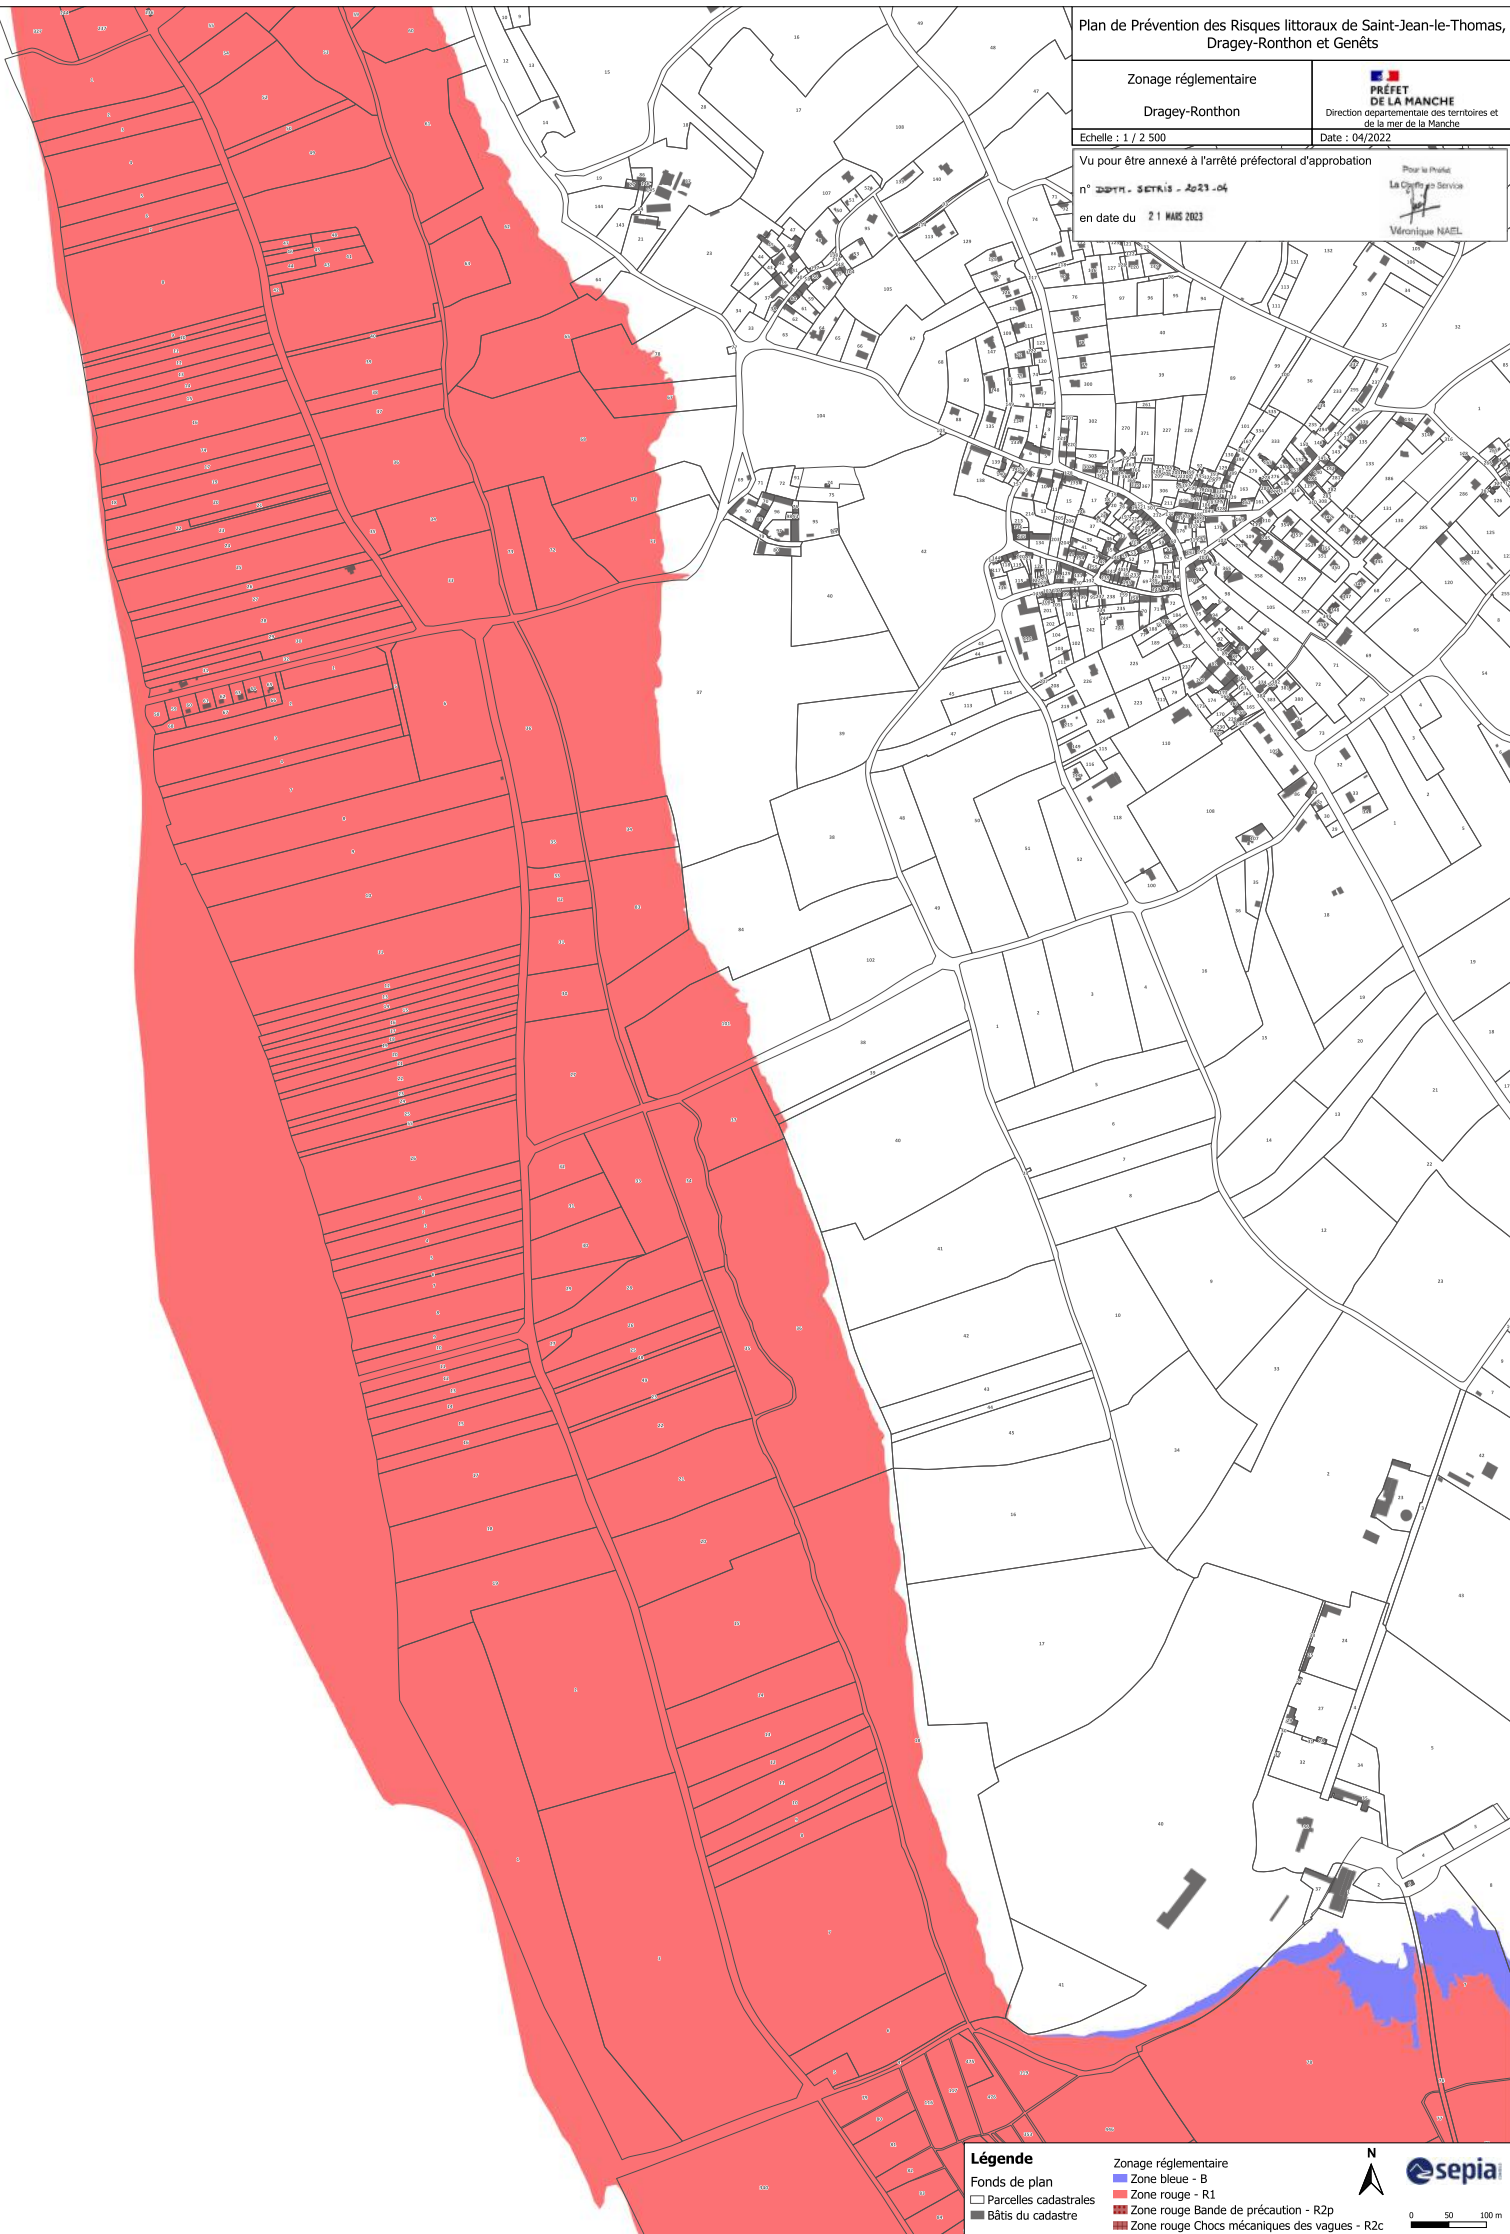

Légende

Fonds de plan
□ Parcelles cadastrales
■ Bâts du cadastre

Zonage réglementaire
■ Zone bleue - B
■ Zone rouge - R1
■ Zone rouge Bande de précaution - R2p
■ Zone rouge Chocs mécaniques des vagues - R2c



0 50 100 m