

Demandeur:

**GAEC FERME DES
CHATAIGNIERS**

**GUILLET SANDRINE, GUILLET
SYLVAIN & MOREL PATRICK**

Site principal objet de ce dossier

**3 La Ferme Neuve
LA CHAPELLE DU FEST
50160 ST-AMAND-VILLAGES**

Sites annexes objet de ce dossier

**Site 2 : La Huberdière
50160 ST-AMAND-VILLAGES**


**Site 3 : Le Calenge
50810 ST-JEAN-D'ELLE**

**PJ 19 : PLAN DU
CADASTRE A
L'ECHELLE 1/2000**

JANVIER 2024



GAEC FERME DES CHATAIGNERS
Commune de
SAINT-AMAND VILLAGES
50160
Site : La Ferme Neuve
EXTRAIT CADASTRAL
1/2000

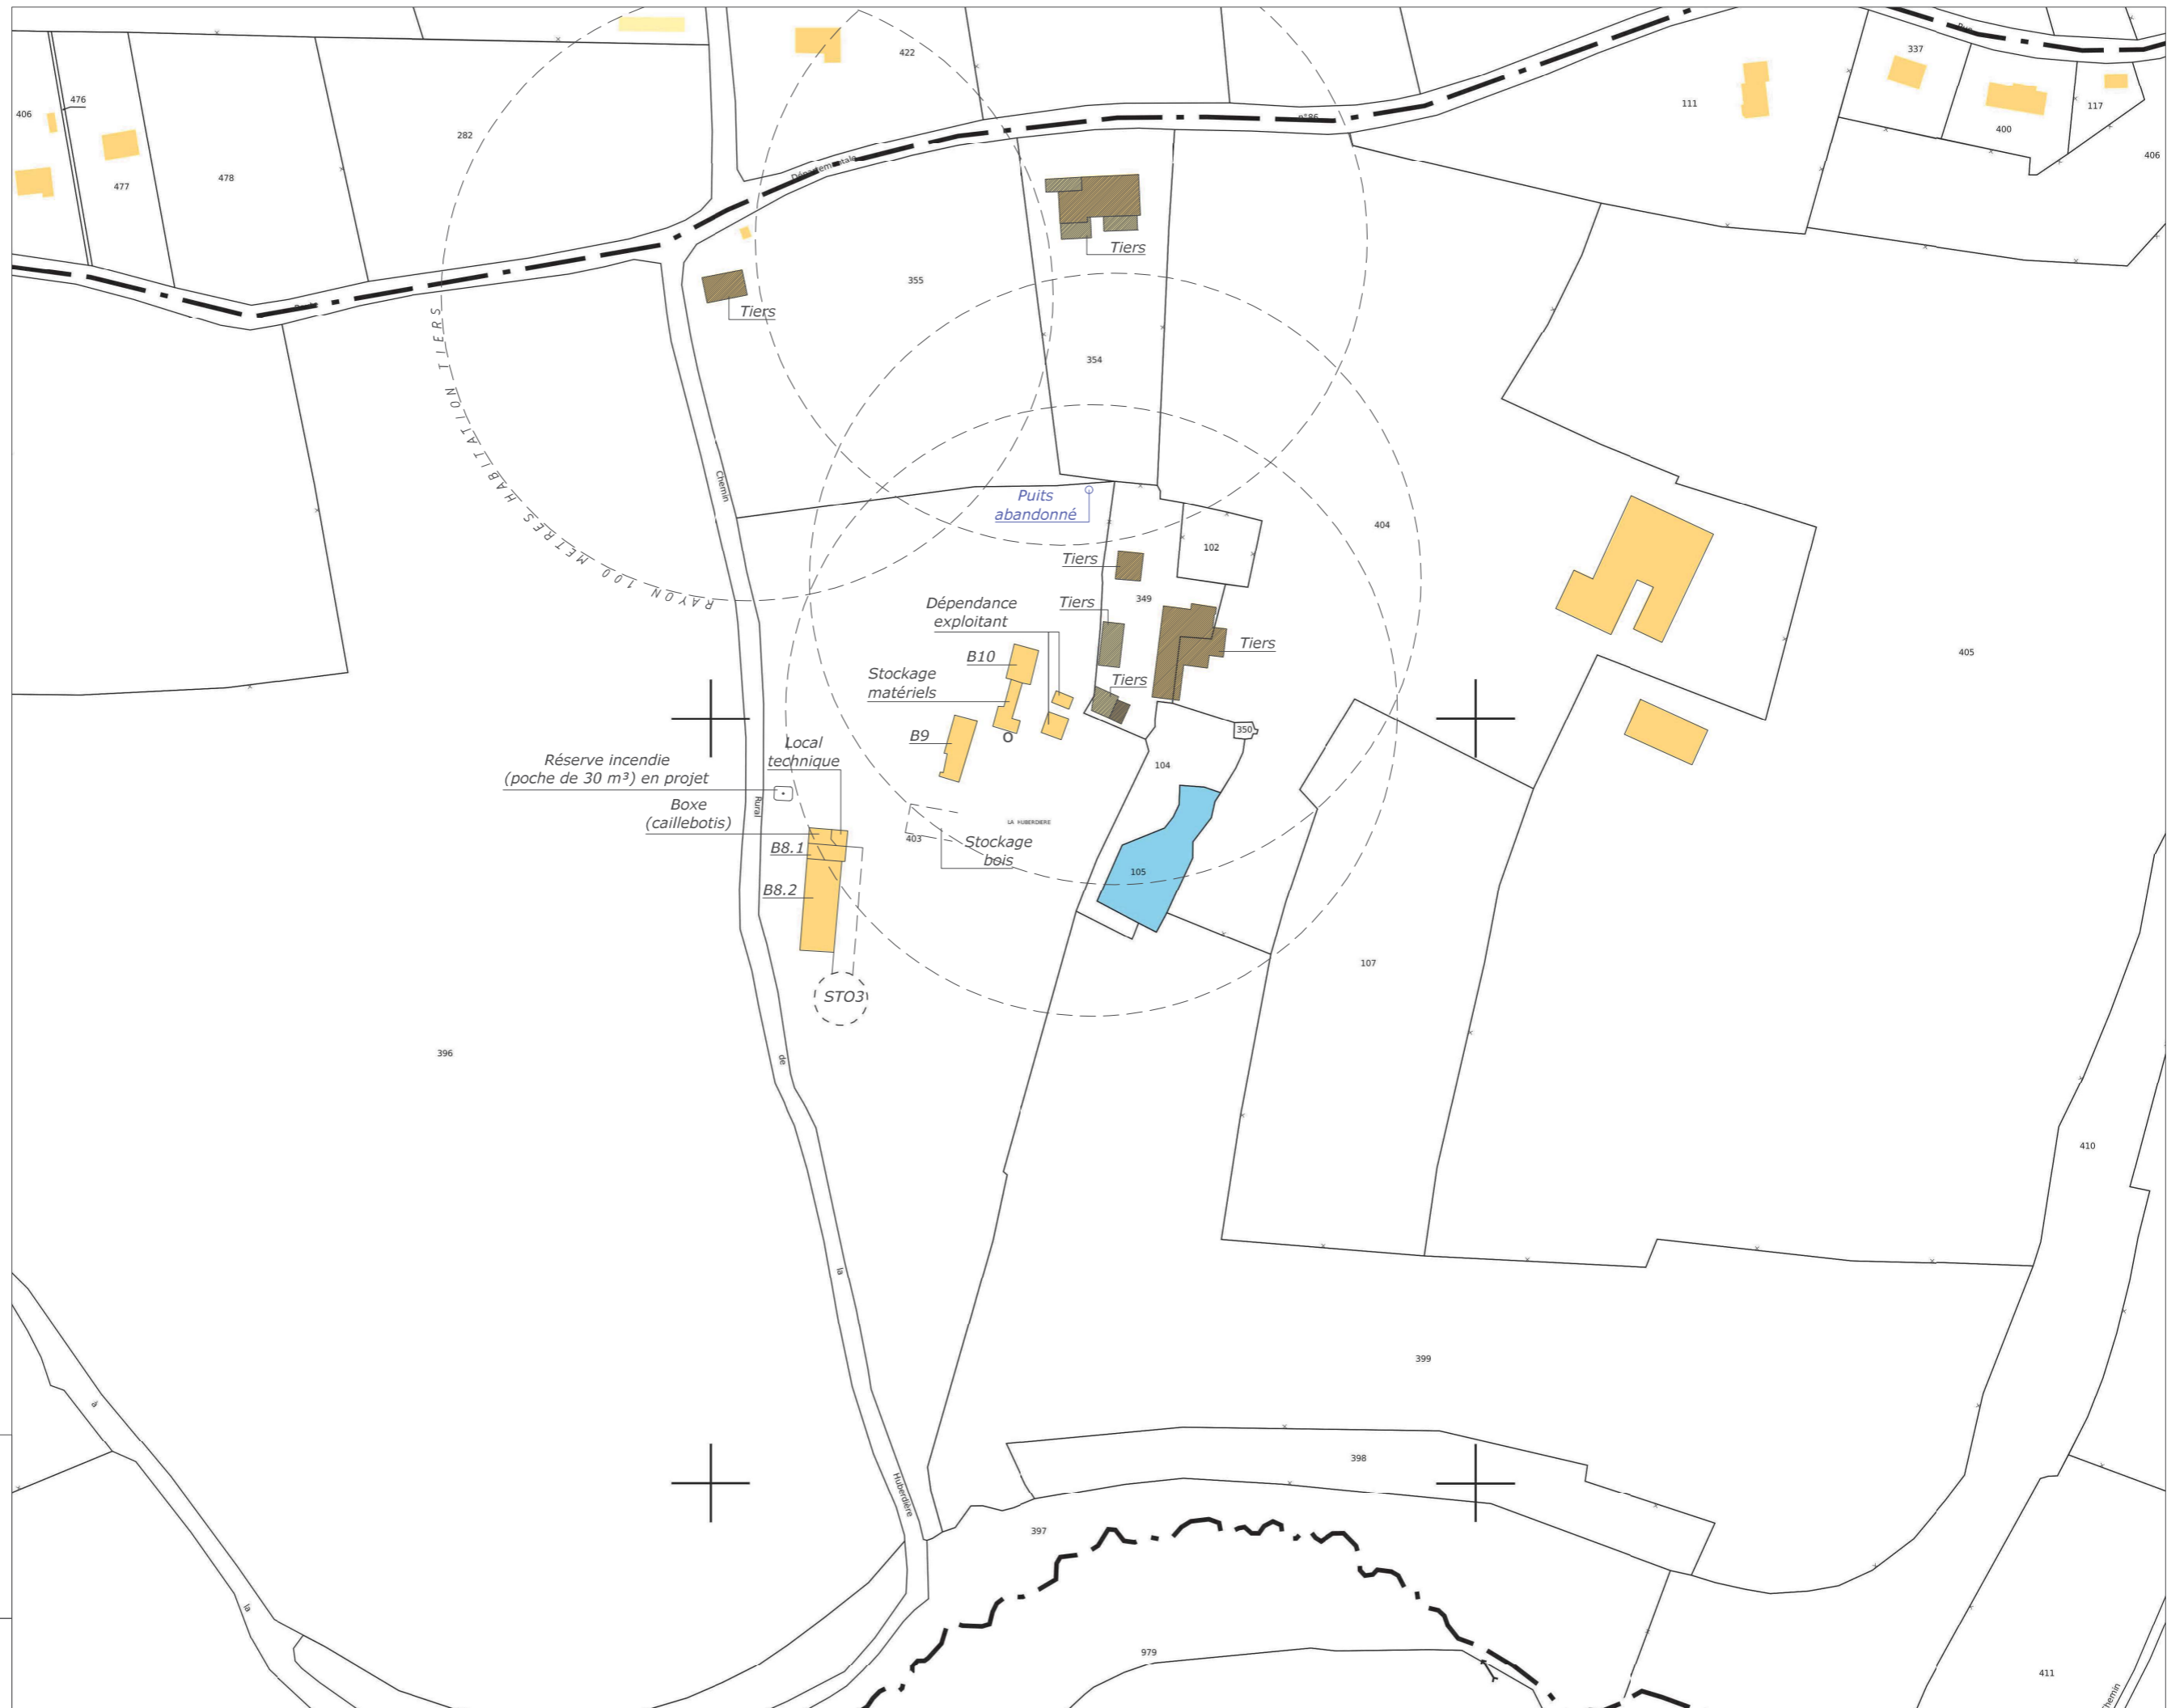

GAEC FERME DES CHATAIGNERS
Commune de
SAINT-AMAND VILLAGES
50160
Site : La Huberdière
EXTRAIT CADASTRAL
1/2000



GAEC FERME DES CHATAIGNERS
Commune de
SAINT-JEAN D'ELLE
50510
Site : Le Calenge
EXTRAIT CADASTRAL
1/2000