




PJ N°3 : PLAN D'ENSEMBLE

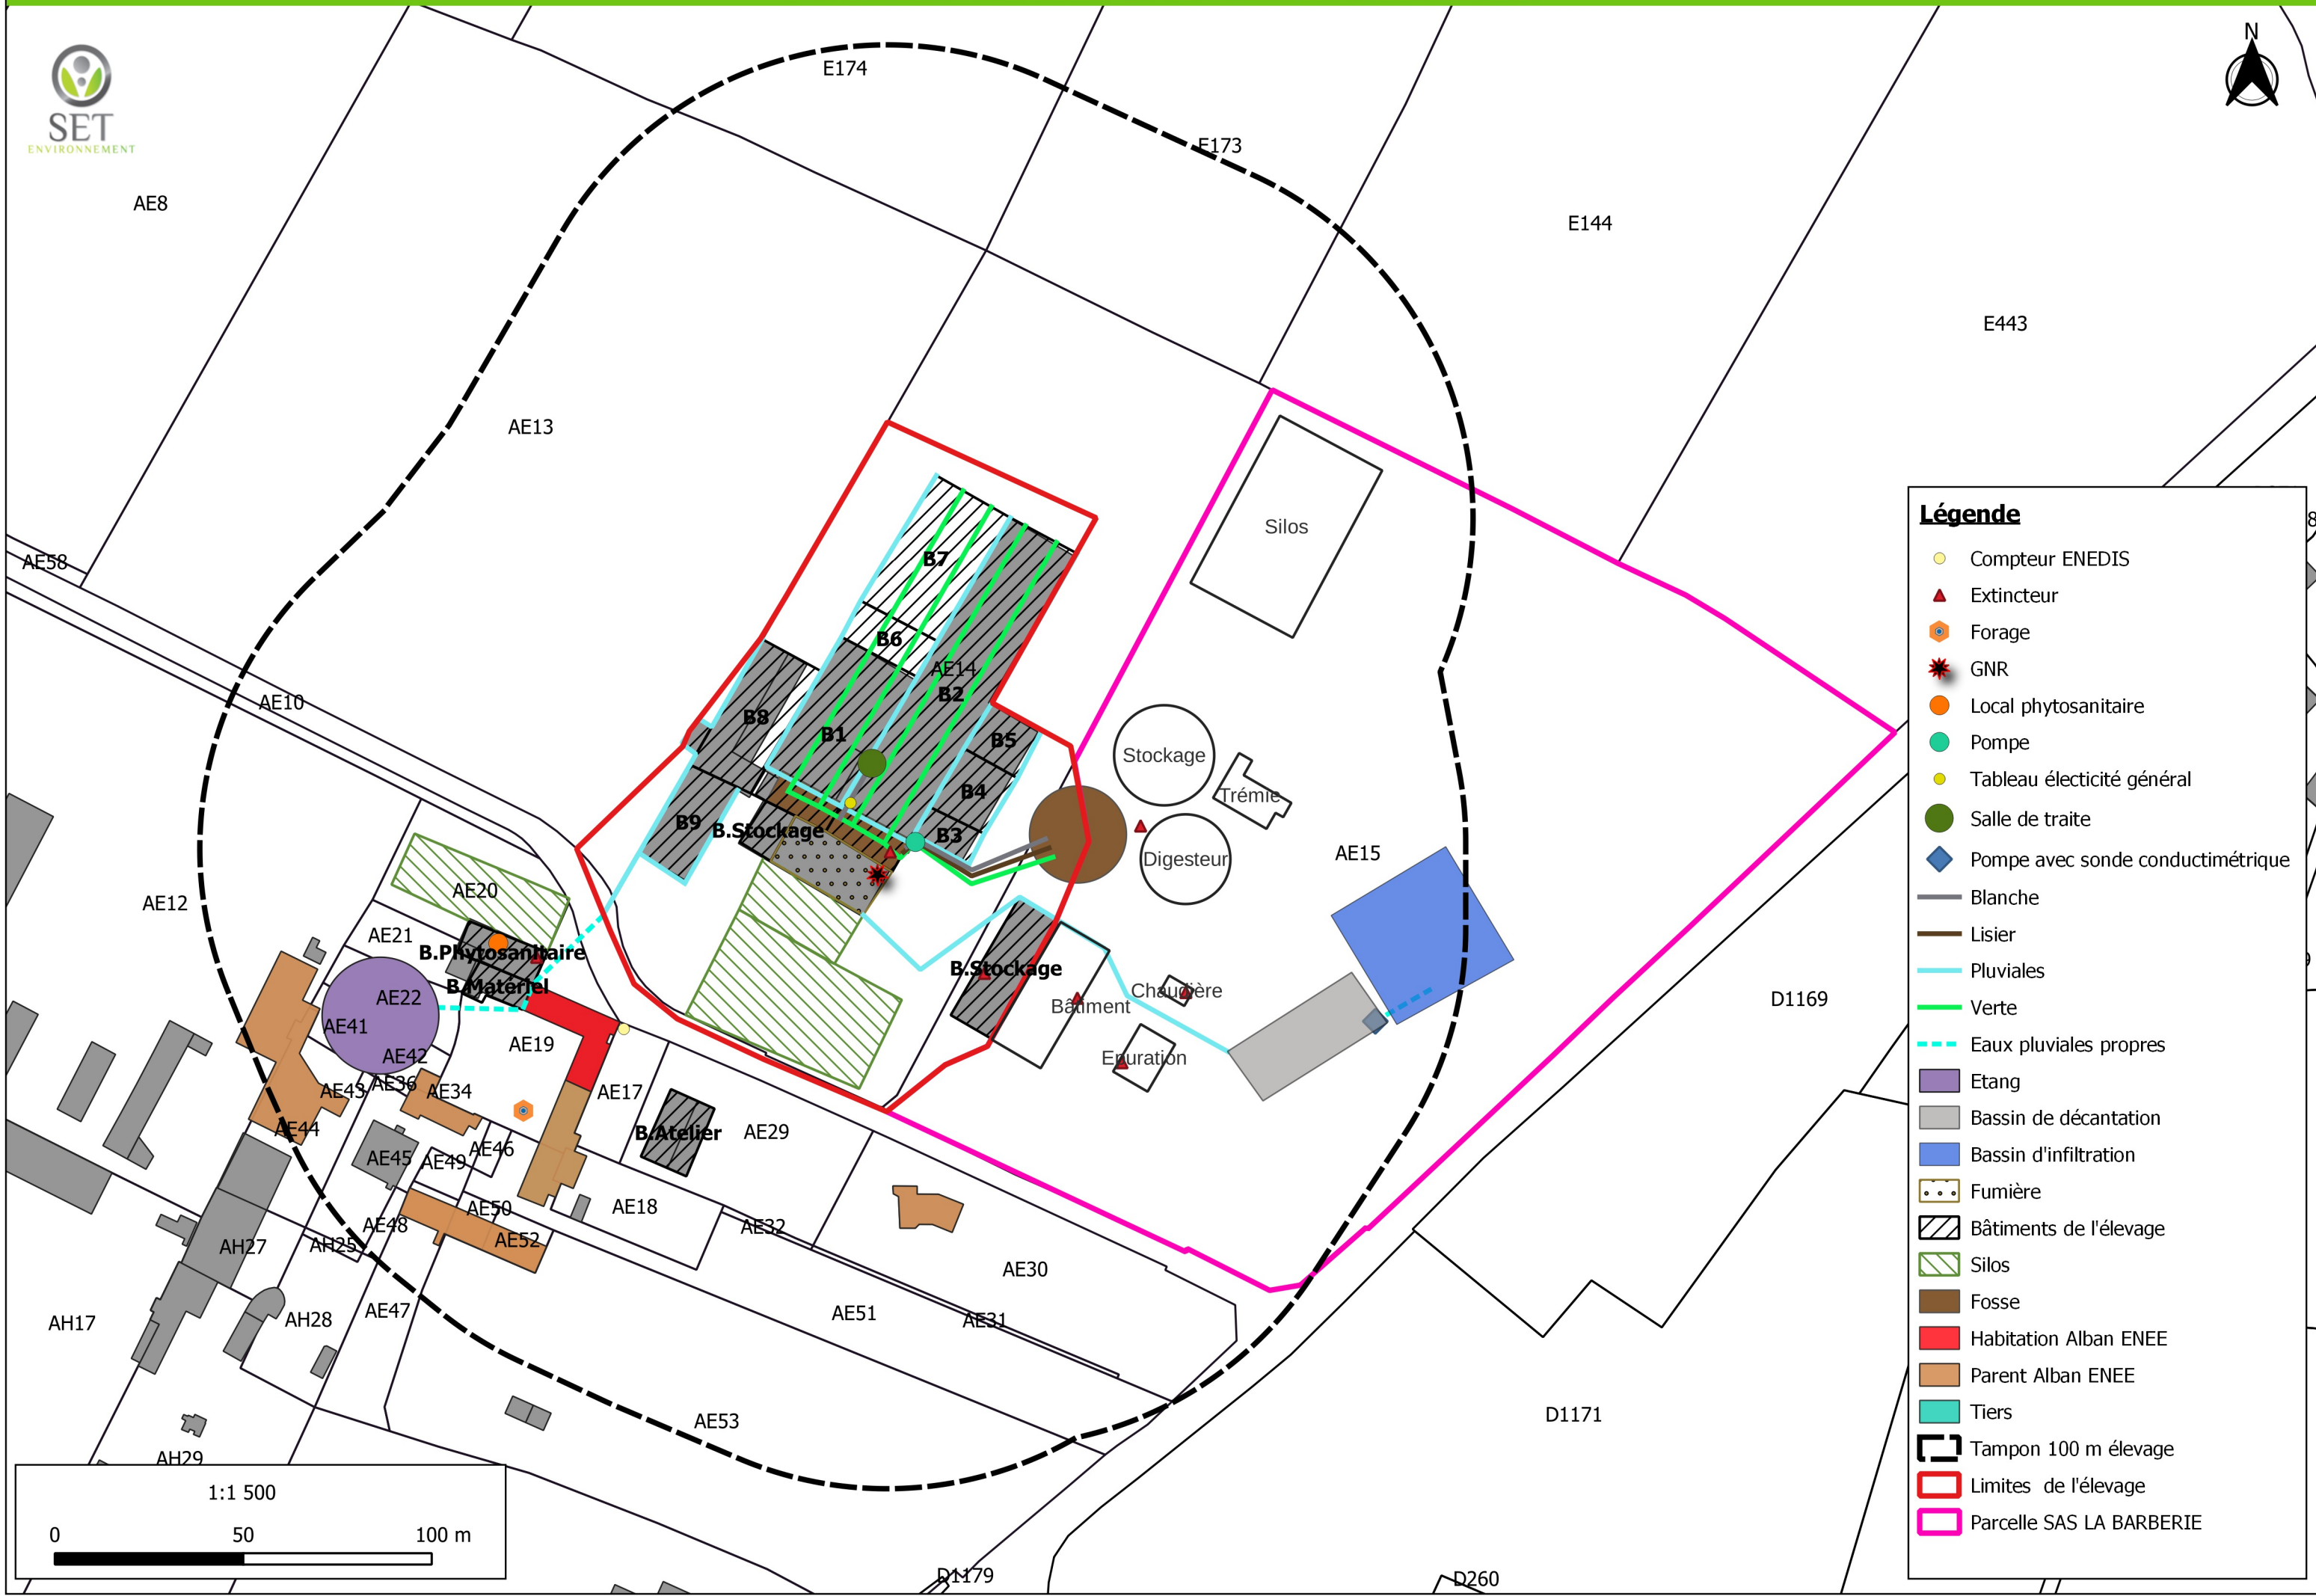


Légende

- Compteur ENEDIS
- Extincteur
- Forage
- GNR
- Local phytosanitaire
- Pompe
- Tableau électricité général
- Salle de traite
- Pompe avec sonde conductimétrique
- Blanche
- Lisier
- Pluviales
- Verte
- Eaux pluviales propres
- Etang
- Bassin de décantation
- Bassin d'infiltration
- Fumière
- Bâtiments de l'élevage
- Silos
- Fosse
- Habitation Alban ENEE
- Parent Alban ENEE
- Tiers
- Tampon 100 m élevage
- Limites de l'élevage
- Parcelle SAS LA BARBERIE

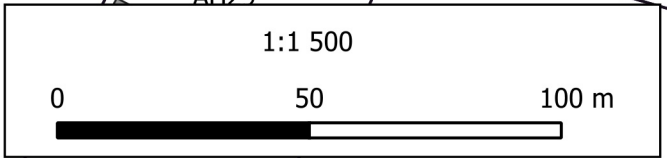

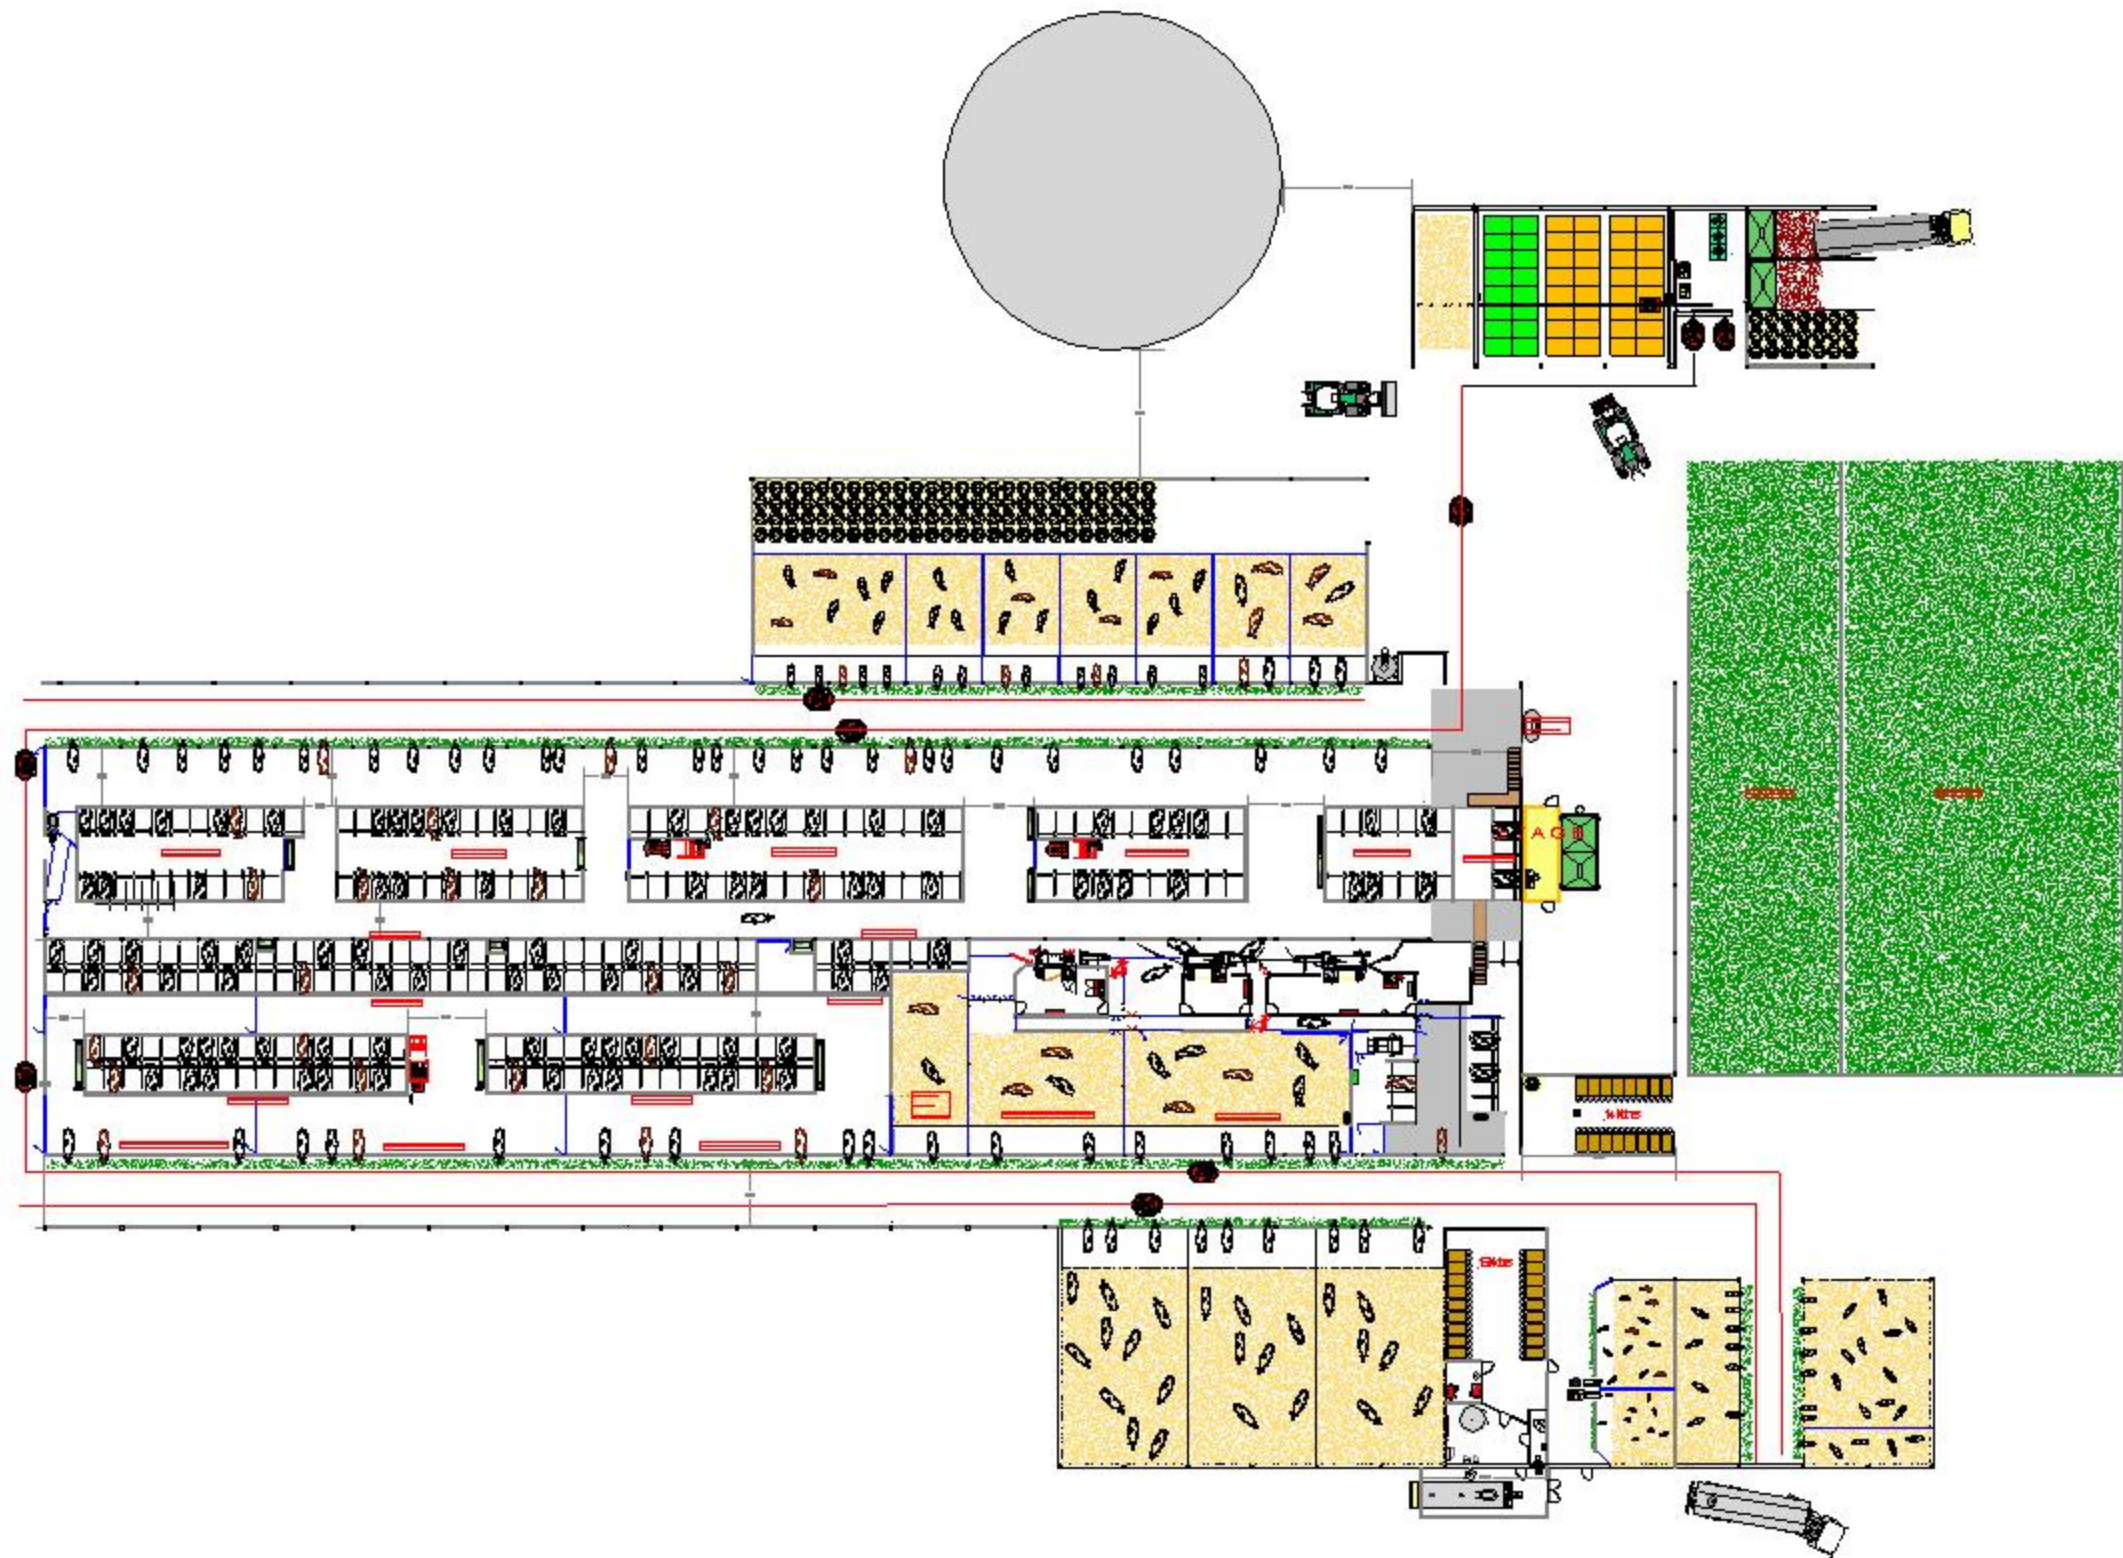

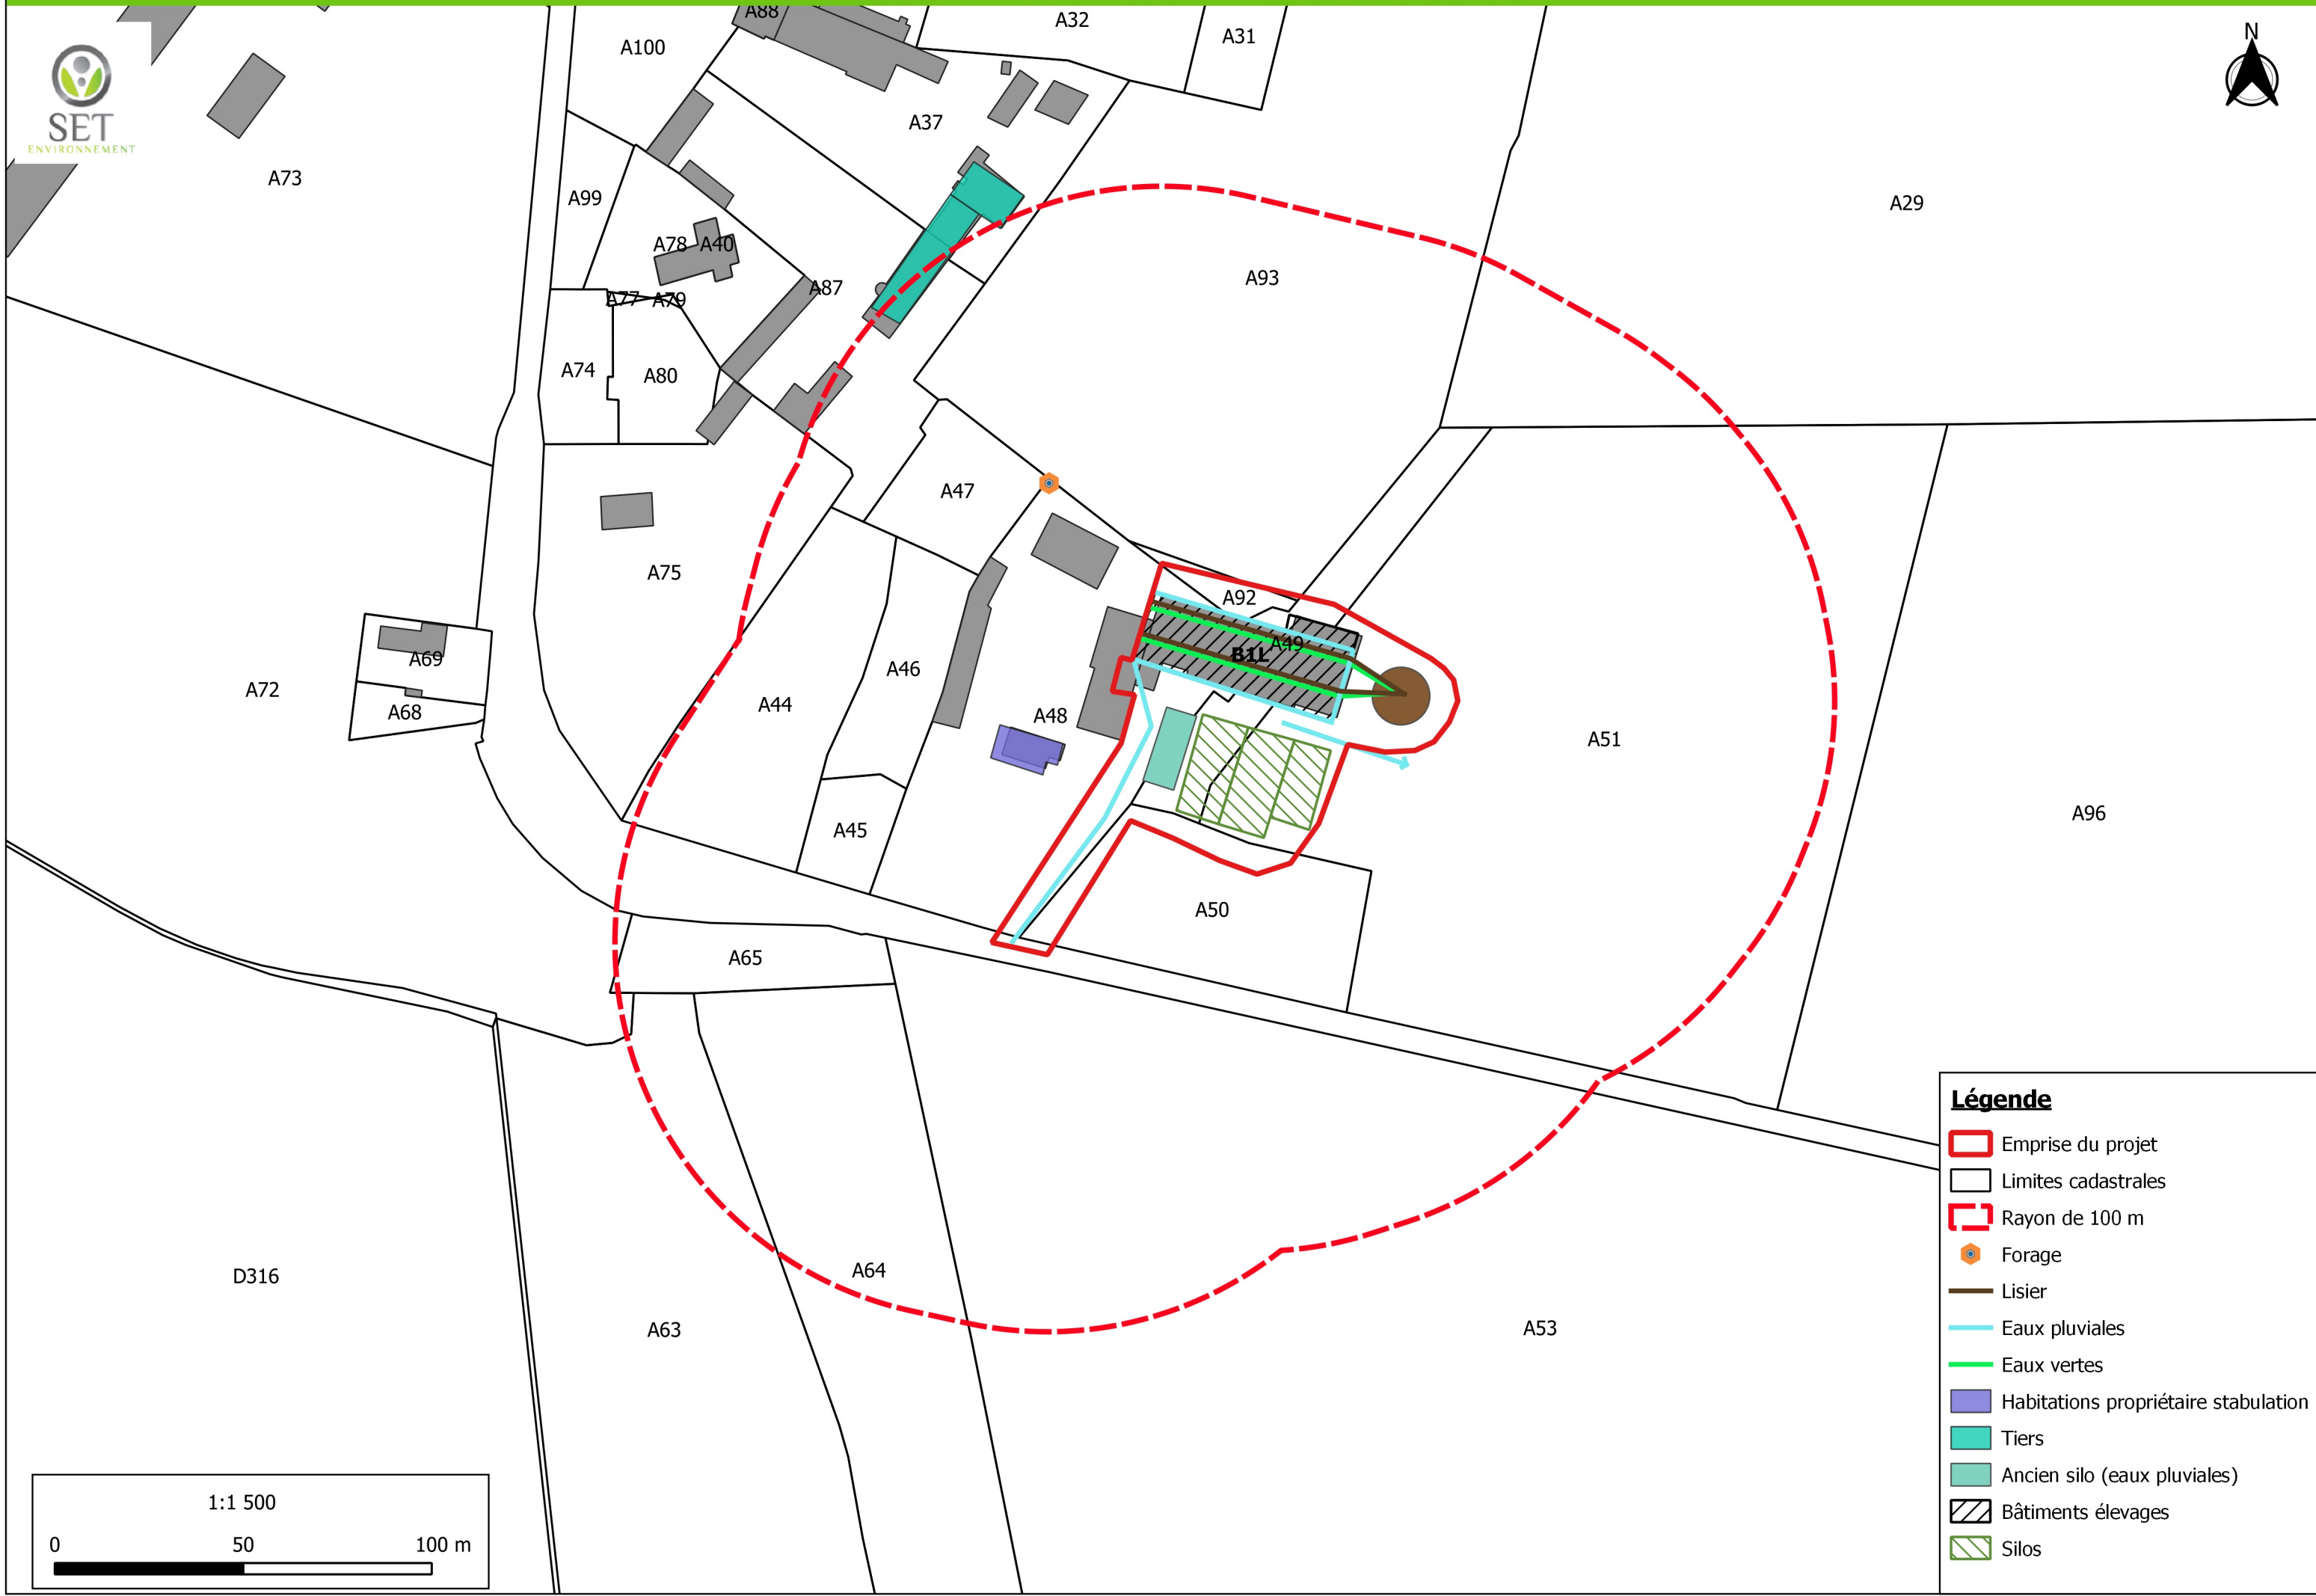

Légende

- Emprise du projet
- Limites cadastrales
- Rayon de 100 m
- Forage
- Lisier
- Eaux pluviales
- Eaux vertes
- Habitations propriétaire stabulation
- Tiers
- Ancien silo (eaux pluviales)
- Bâtiments élevages
- Silos

