

DEPARTEMENT DE LA MANCHE

Communauté d'Agglomération du Cotentin

Commune de BARNEVILLE CARTERET  
(Secteur de Barneville-Plage)

Propriété de Mr et Mme Rémy PORTIER  
Cadastré section AP n° 463 - 464

Propriété de Mr et Mme Laurent BRUSSOL  
Cadastré section AP n° 465 - 466

Propriété des Copropriétaires des parcelles AP n° 16 à 19  
Cadastré section AP n° 16 - 17 - 18 - 19

Propriété de la SCI CARGO  
Cadastré section AP n° 1434

Propriété de Mr et Mme Paul WIGGINS  
Cadastré section AP n° 22

# PLAN DE DELIMITATION

Echelle : 1/250

23/08/2021, S.C.P. SAVELLI Pascal, Géomètre Expert Foncier  
2 rue de Becqueret, 50270 BARNEVILLE-CARTERET Tél : 02.33.53.86.25  
Courriel : scpsavelli@orange.fr


Refs : C 2394 - 115630 (D.R.)

NB :  
Plan annexé au procès-verbal de bornage concourant à la délimitation de la propriété des personnes publiques à usage de digue dressé le 23/08/2021 sous le numéro d'archives 115630.

Limite définie et bornée le 23/08/2021 :

A B C D E F G H I J K L M N O P Q R S T U

## Havre de Barneville-Carteret

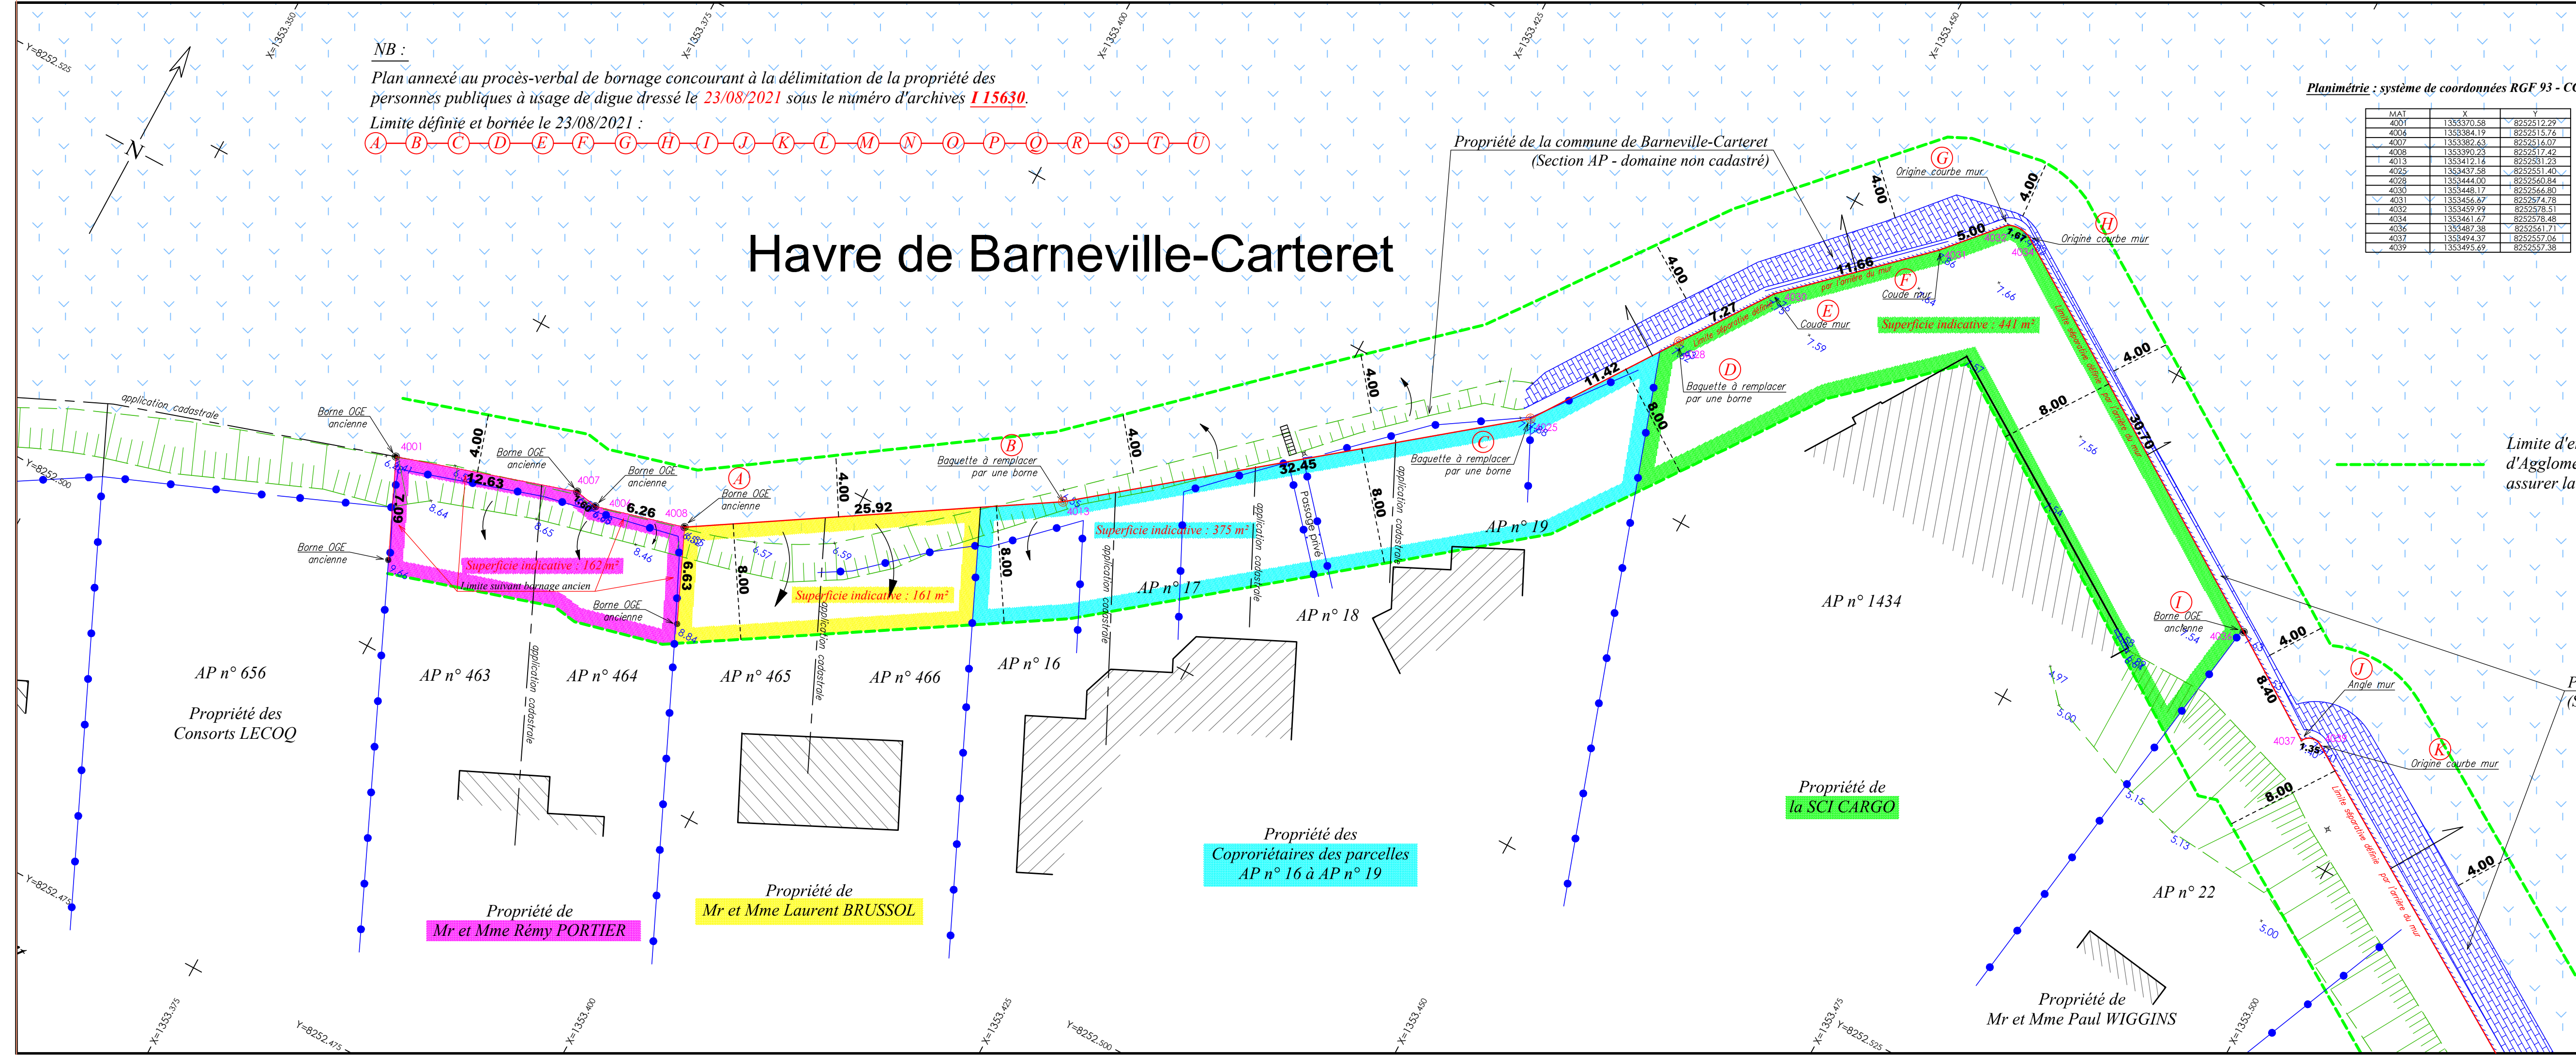

Planimétrie : système de coordonnées RGF 93 - CC49

MAT	X	Y
4001	1353370.58	8252512.29
4006	1353384.19	8252515.76
4007	1353382.63	8252516.07
4008	1353397.23	8252517.42
4013	1353412.14	8252531.23
4025	1353437.58	8252551.40
4028	1353444.00	8252560.84
4030	1353448.17	8252564.90
4031	1353456.62	8252574.78
4032	1353459.99	8252578.51
4034	1353461.67	8252578.48
4036	1353487.38	8252561.71
4037	1353494.37	8252551.06
4039	1353495.69	8252557.38

Limite d'emp...  
assurer la de